


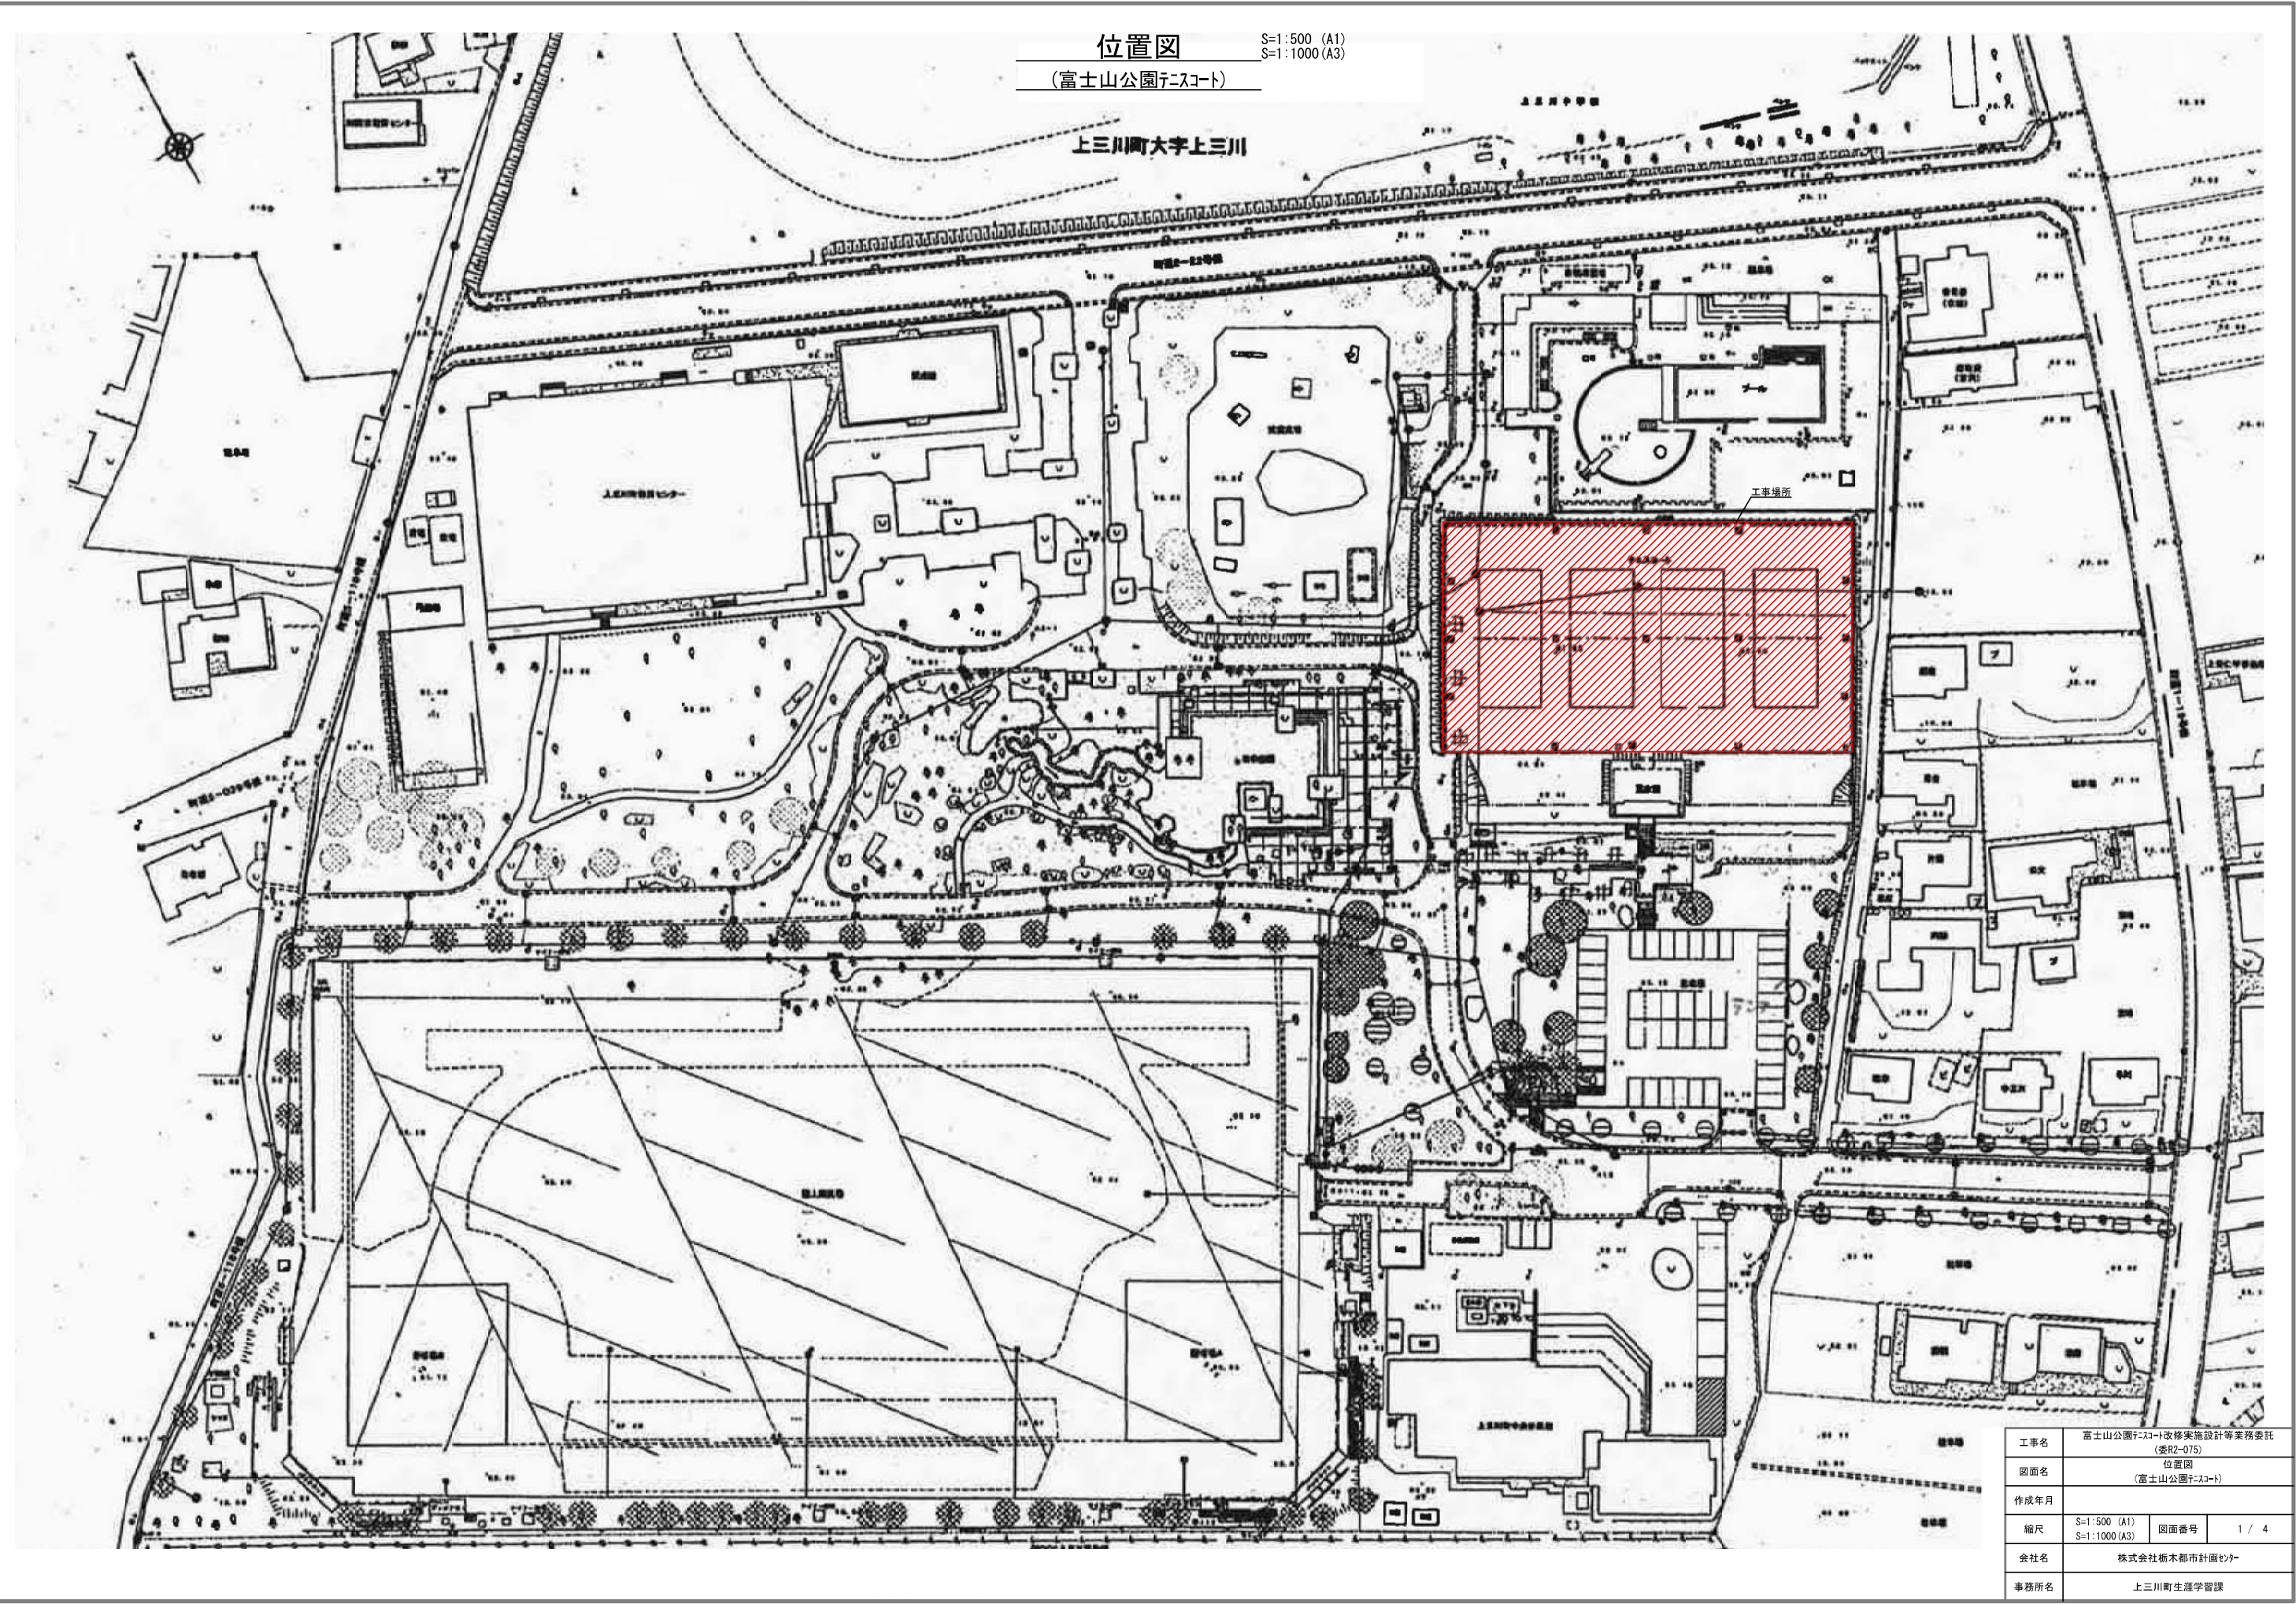


工事名	富士山公園テニスコート改修実施設計等業務委託 (委R2-Q75)		
図面名	位置図 (富士山公園テニスコート)		
作成年月			
縮尺	S=1:500 (A1) S=1:1000 (A3)	図面番号	1 / 4
会社名	株式会社栃木都市計画センター		
事務所名	上三川町生涯学習課		

施設平面図


S=1:100 (A1)
S=1:200 (A3)

(富士山公園テニスコート)

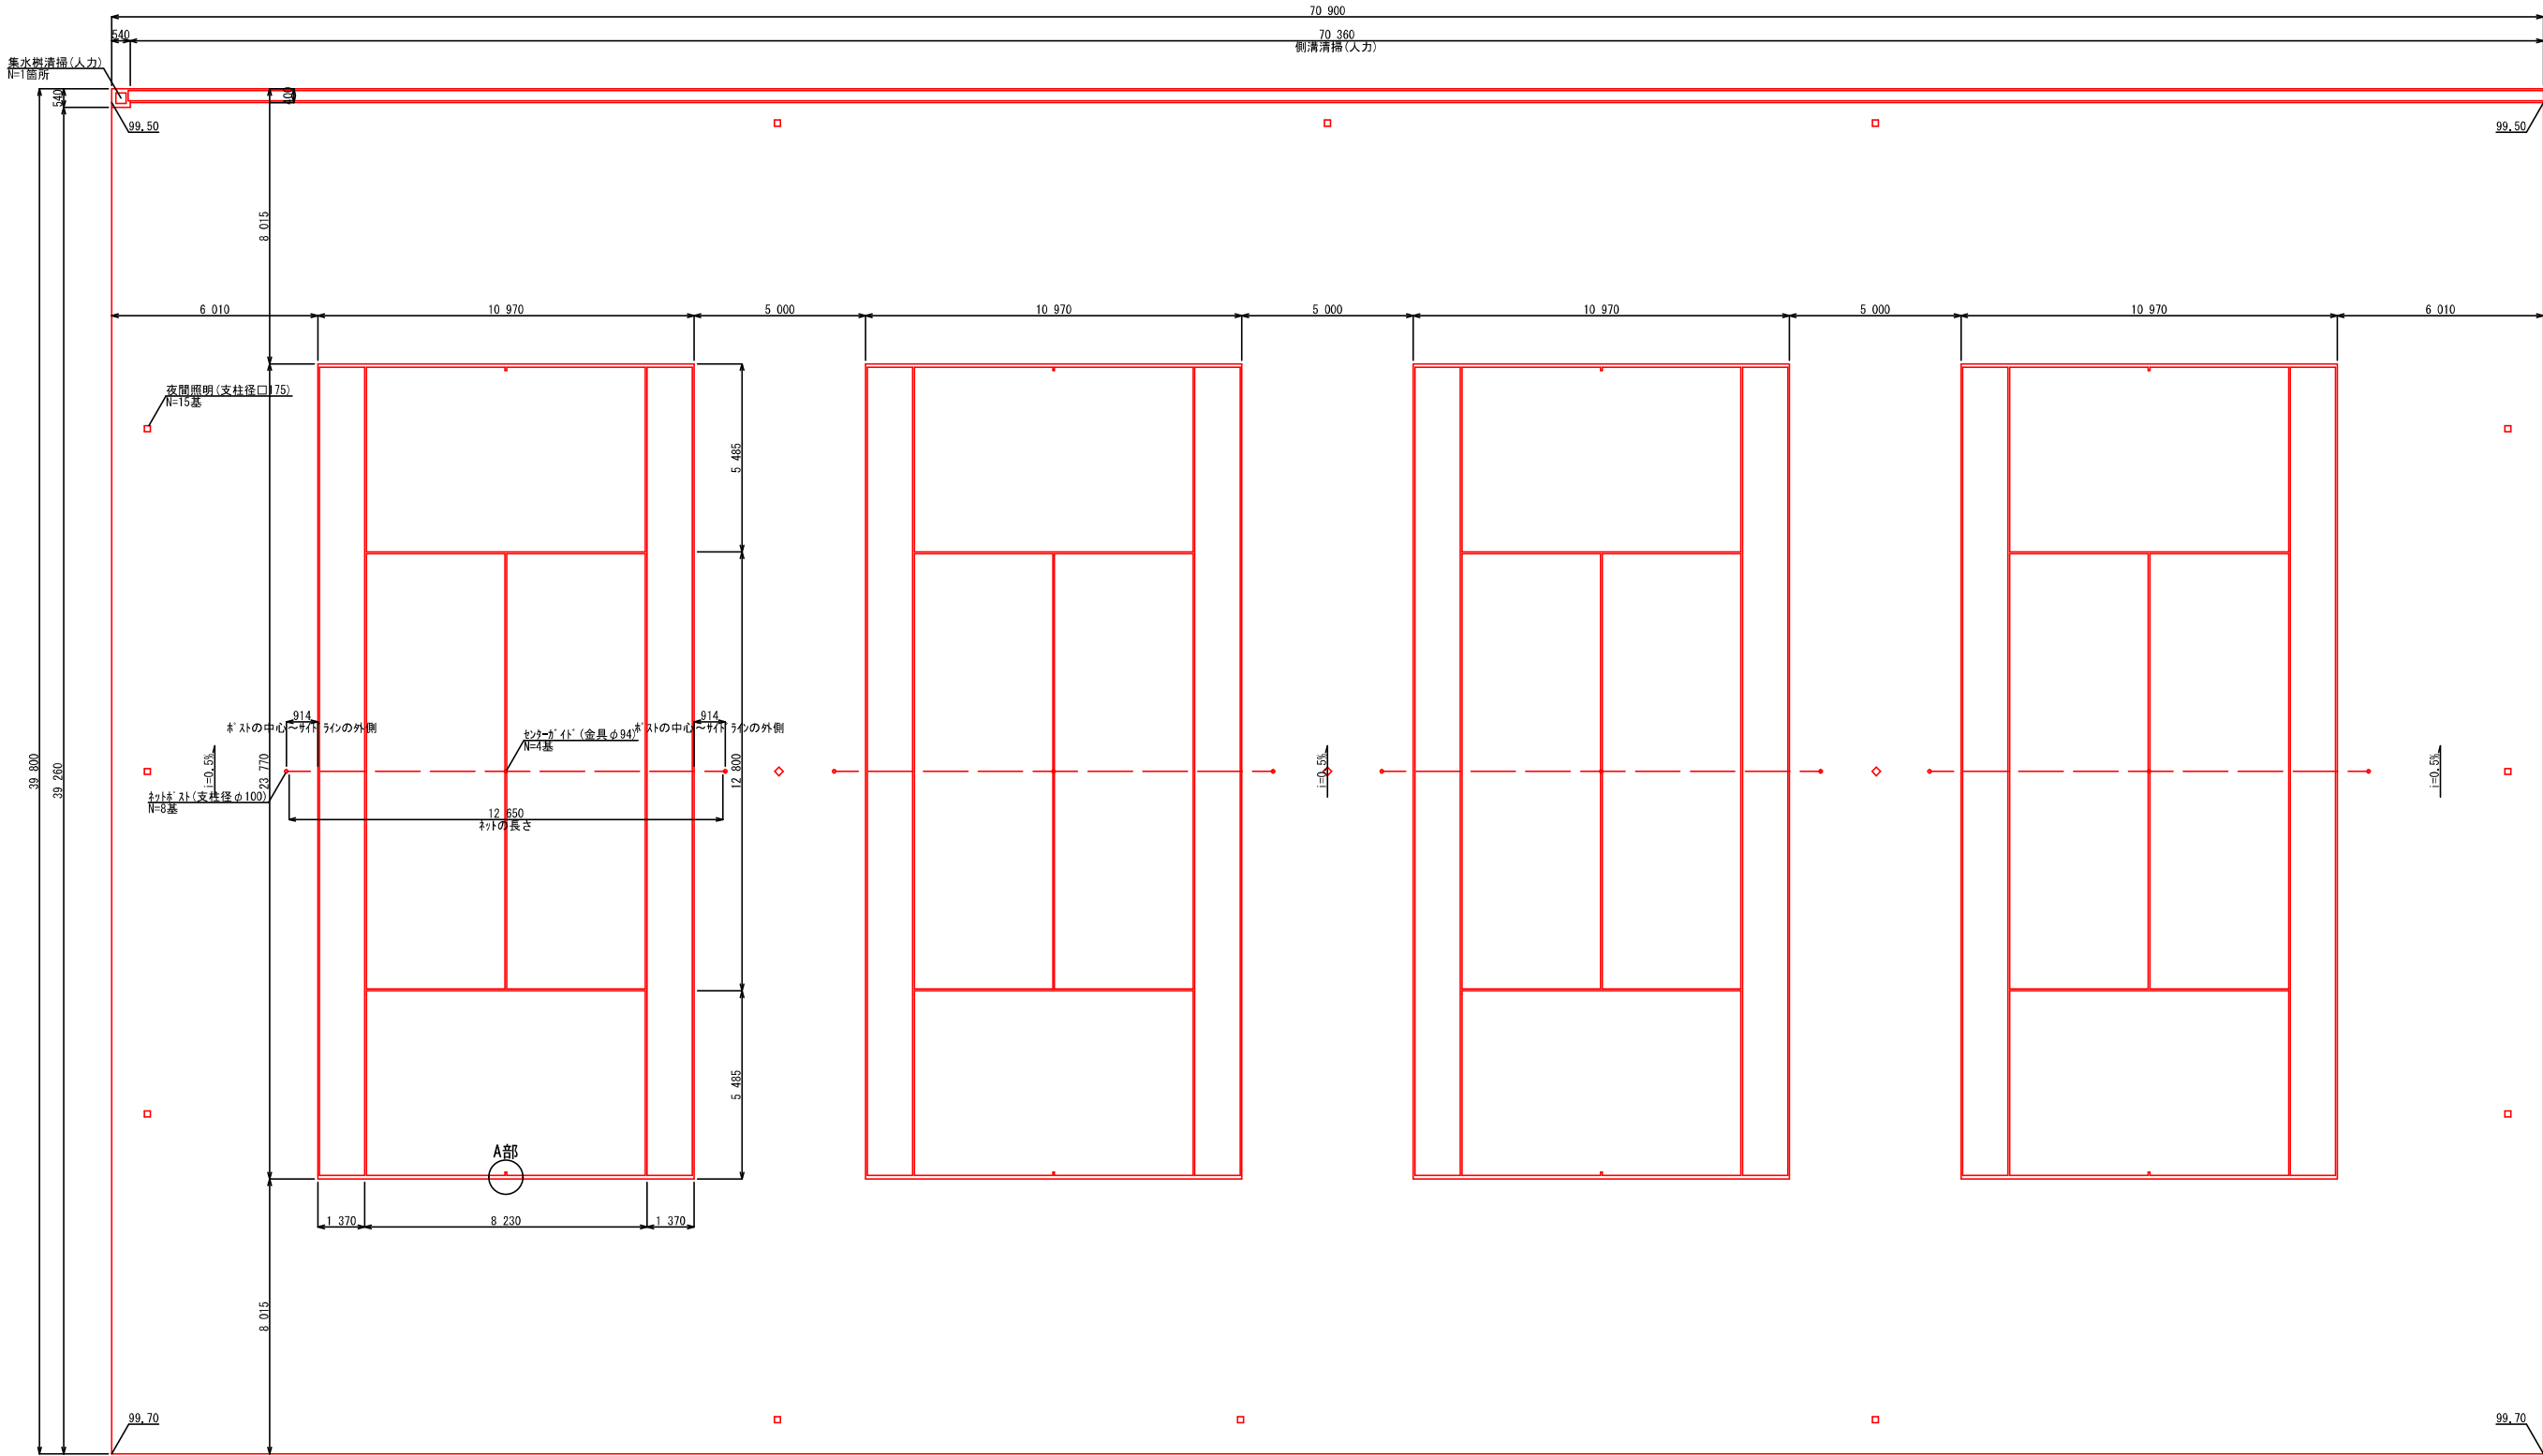

A部詳細図

S=1:5 (A1)
S=1:10 (A3)

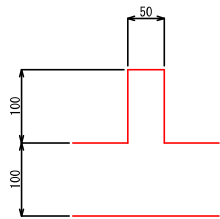

数量表(施設)				1式当り	
記号	名 称 ・ 規 格	単位	数 量	備 考	
	側溝清掃(人力)	m	70.4		
	有蓋 鋼蓋(50x50x5)	箇所	1		
	集水樹清掃(人力)	m	140		
	有蓋 土砂厚25cm未満	m2	2,793		
	不陸修正	m2			
	補足材(樹脂砂) 整正厚5mm	m2			
	人工芝舗装	m2			
	砂入り人工芝 芝丈19mm	m2			


1. コートは下記をすべて満たすものとする
- 1) コートのラインの幅は原則として50mmとする
 - 2) 1)に関連して、ペーシングの幅は100mmとする
 - 3) ネットの高さはネットを吊るワイヤーの上端がコート面から1070mmとする

工事名	富士山公園テニスコート改修実施設計等業務委託 (委R2-075)		
図面名	施設平面図 (富士山公園テニスコート)		
作成年月			
縮尺	S=1:100 (A1) S=1:200 (A3)	図面番号	2 / 4
会社名	株式会社栃木都市計画設計		
事務所名	上三川町生涯学習課		

撤去平面図

S=1:100 (A1)
S=1:200 (A3)

(富士山公園テニスコート)

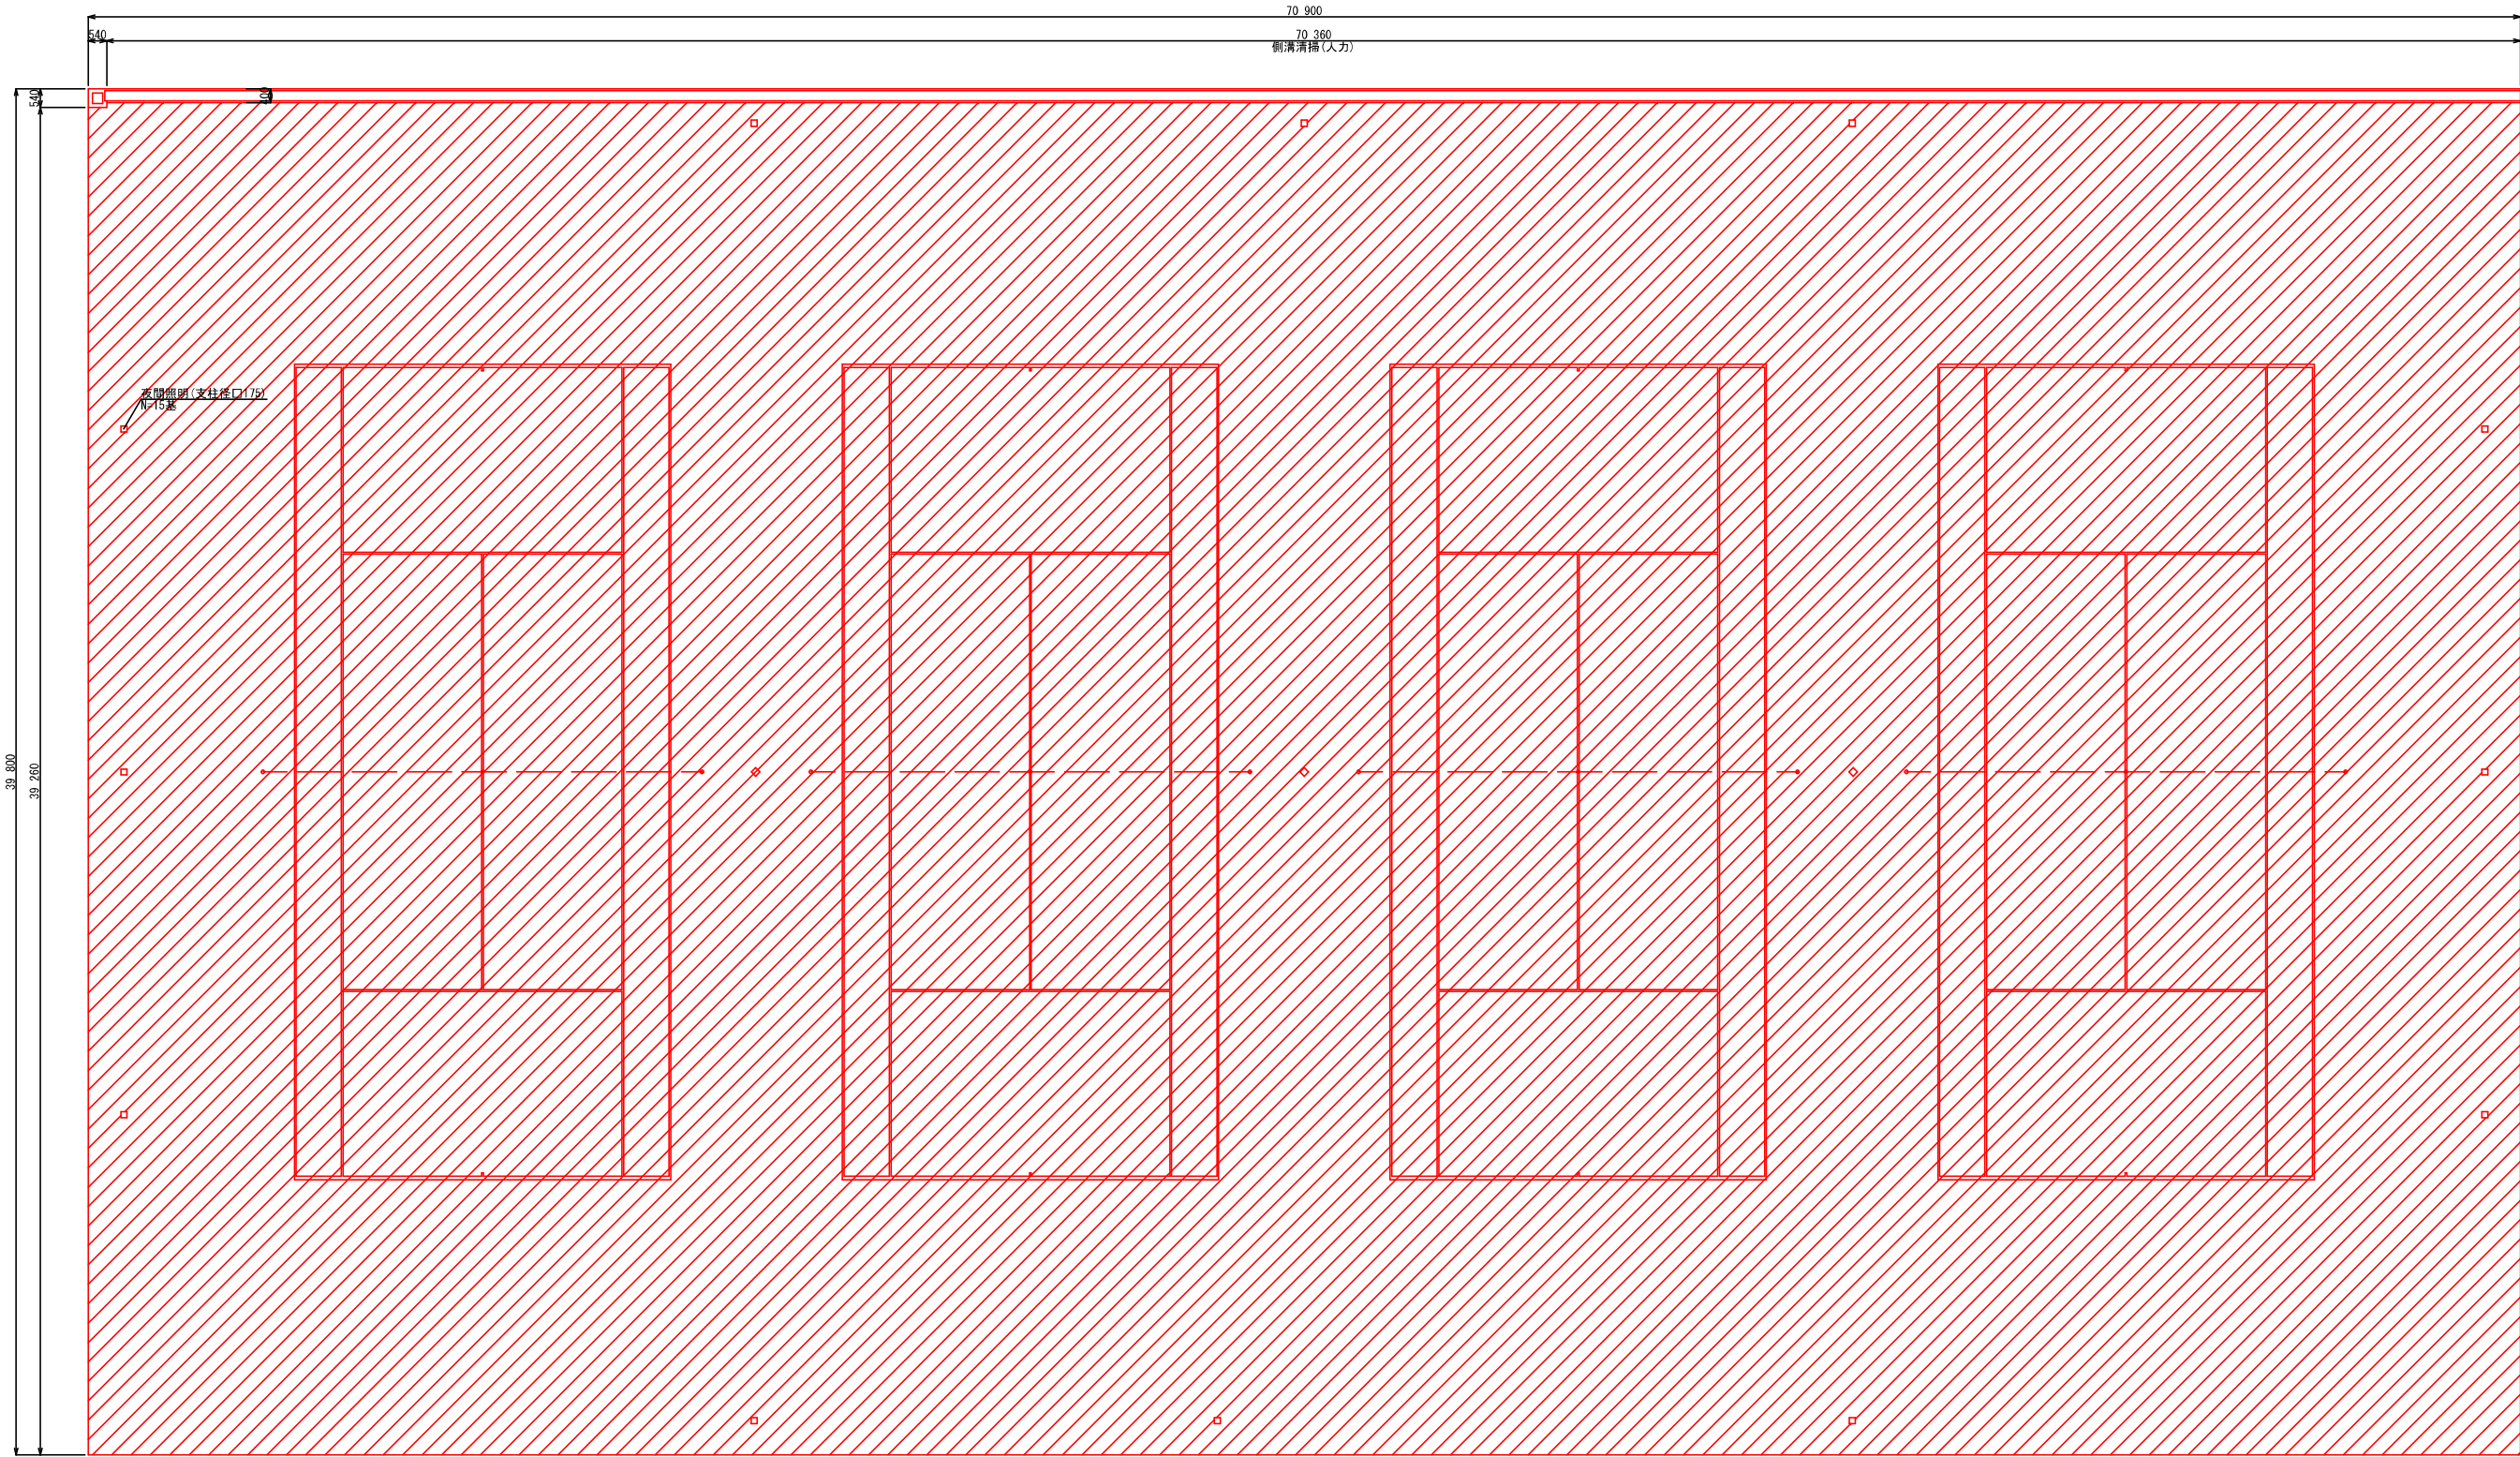

数量表(撤去)				1式当り	
記号	名 称 ・ 規 格	単位	数 量	備 考	
	公園施設撤去				
	砂入り人工芝 芝丈19mm	m2	2 793		
	現場発生品運搬	回	23		
	4t17-10-8車(廃プラダック型)				
	現場発生品運搬	m2	2 793		
	リサイクル法による処分				

1. 既設人工芝は荷役について処理業者等と調整を行うこと

工事名	富士山公園テニスコート改修実施設計等業務委託 (委R2-075)		
図面名	撤去平面図 (富士山公園テニスコート)		
作成年月			
縮尺	S=1:100 (A1) S=1:200 (A3)	図面番号	3 / 4
会社名	株式会社栃木都市計画センター		
事務所名	上三川町生涯学習課		

舗装構造図


(富士山公園テニスコート)

参考図

S=1:20 (A1)
S=1:40 (A3)

人工芝舗装(砂入り人工芝)

S=1:20 (A1)
S=1:40 (A3)

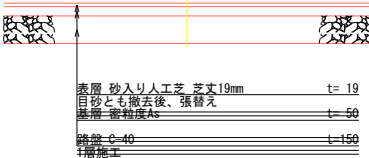

人工芝舗装(砂入り人工芝)			100m2当り	
名 称 ・ 規 格		単 位	数	量
表層 砂入り人工芝 芝丈19mm t=19		m2	100	
基層				
密粒度As t=50		m2	100	
路盤				
C=40 t=150		m2	100	

1. 人工芝舗装は品質確保を図るため、下記をすべて満たすものとすること
- 1) 公益財団法人日本テニス協会 (JTA) 推薦メーカーの製品であること
- 2) 公益財団法人日本ワットニス連盟 (JSTA) 公認業者の製品であること
2. 使用材料承認を得る際はジョイント数量を明示した割付図を提出すること
- *1) 2020年度児童国体は新型コロナウイルスで延期

人工芝舗装の仕様		
部	材	種類、材質および標準物性値等
人工芝	材質	ポリエチレン
	製法形状	平織状スリットタイプ
	芝丈	19mm
	厚み	120μ以上
	織度	11,000dtex/株以上
	反物幅	4.07m
	色	緑濃淡2色
基布	耐候性ポリエチレン平織布	
バックリング	SDRバックル、異常な歪み抜けがないこと	
ジョイントテープ	ポリエチレン、幅250mm以上	
接着剤	合成樹脂系	
充填目砂	粒度調整珪砂	
ジョイントライン	コート内ジョイントは140m以内とすること 主要ラインは外工増機込みとすること サビコート内はジョイントがないこと(ラインを除く)	

工事名	富士山公園テニスコート改修実施設計等業務委託 (委R2-075)		
図面名	舗装構造図 (富士山公園テニスコート)		
作成年月			
縮尺	S=1:20 (A1) S=1:40 (A3)	図面番号	4 / 4
会社名	株式会社栃木都市計画センター		
事務所名	上三川町生涯学習課		