

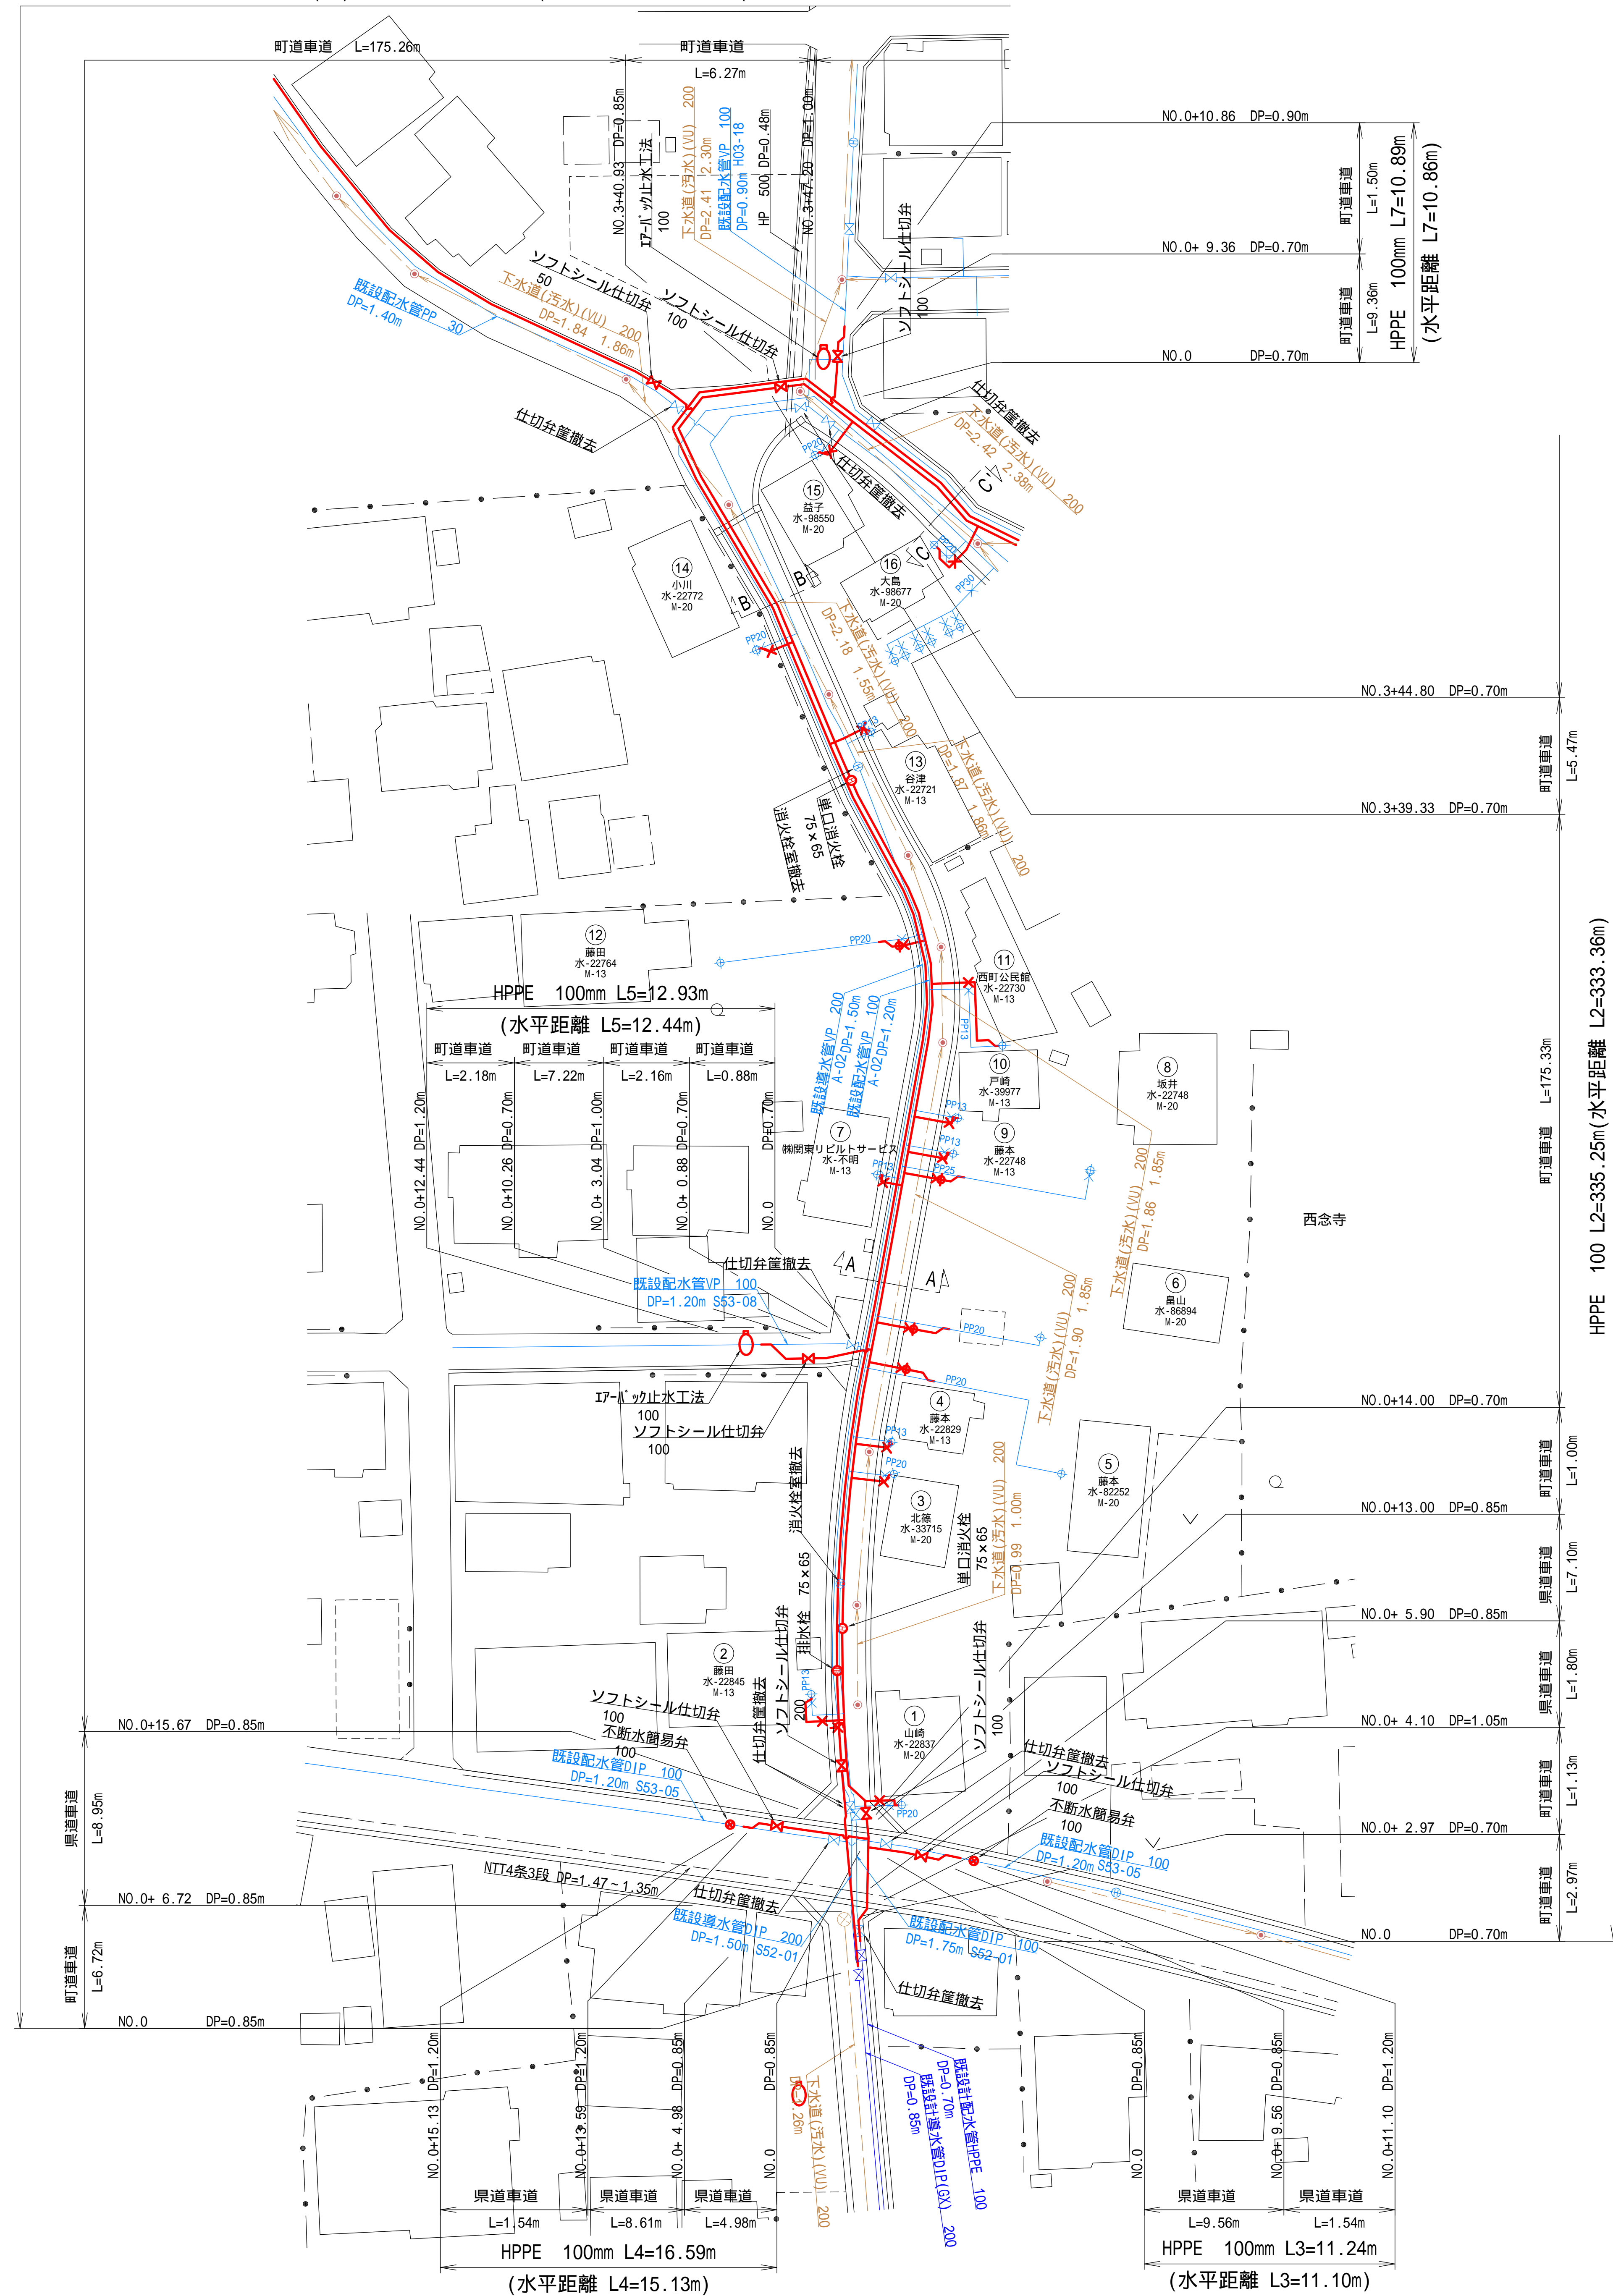


平面図(1) S=1:500

DIP(GX) 200mm L1=331.31m(水平距離 L1=329.90m)

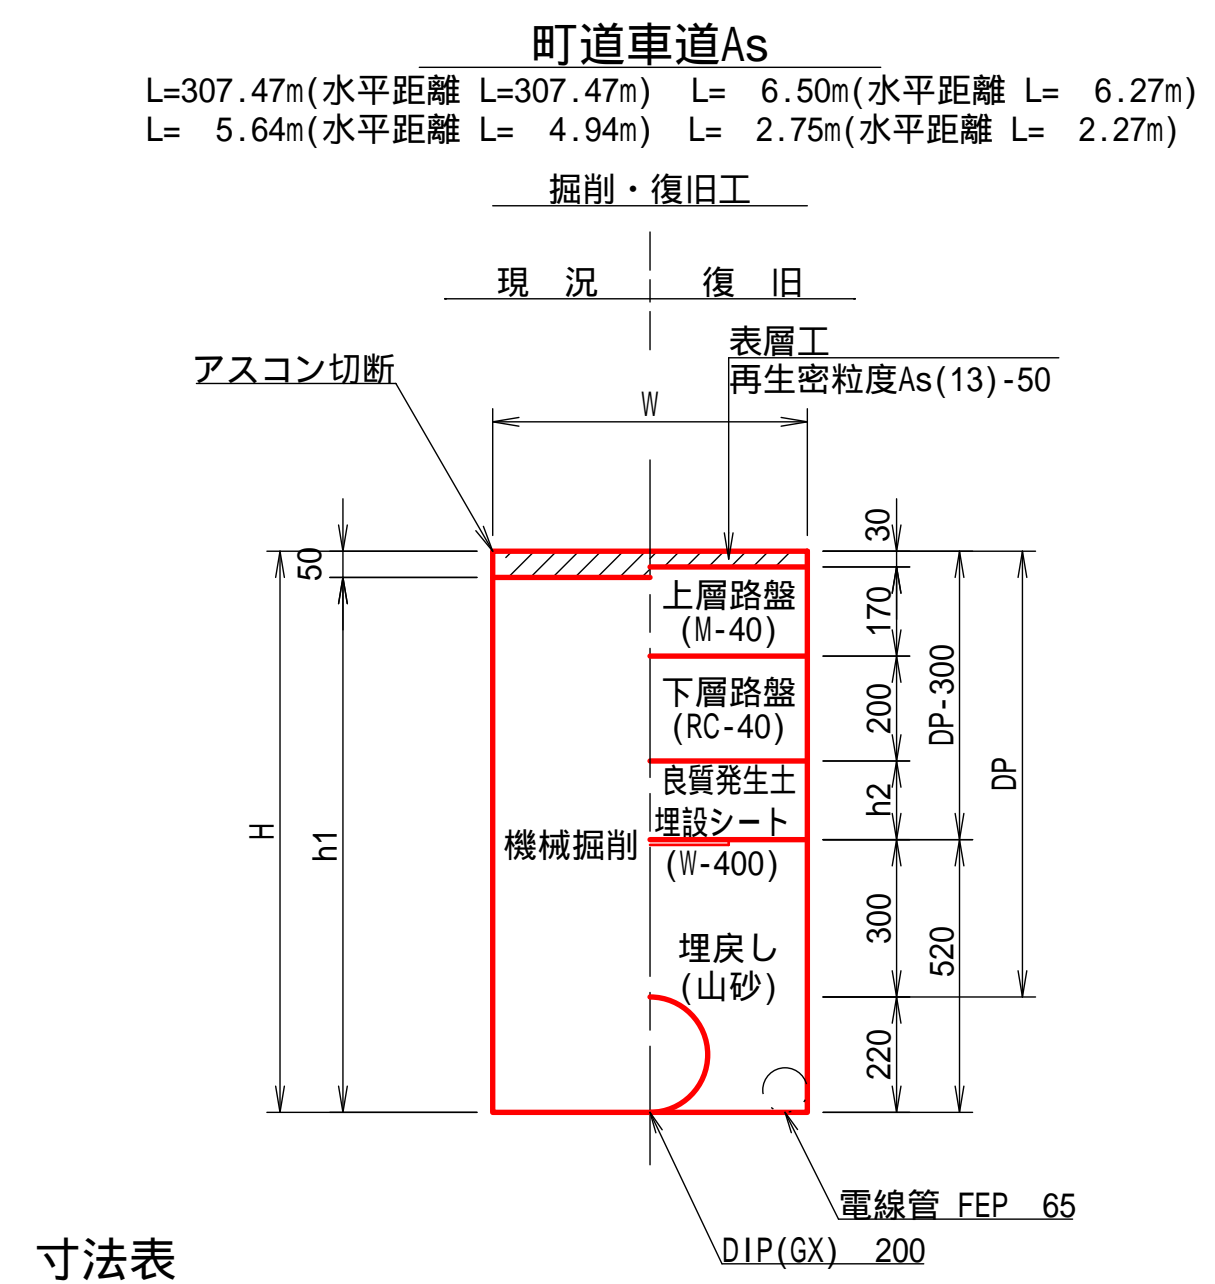



DIP(GX) 200

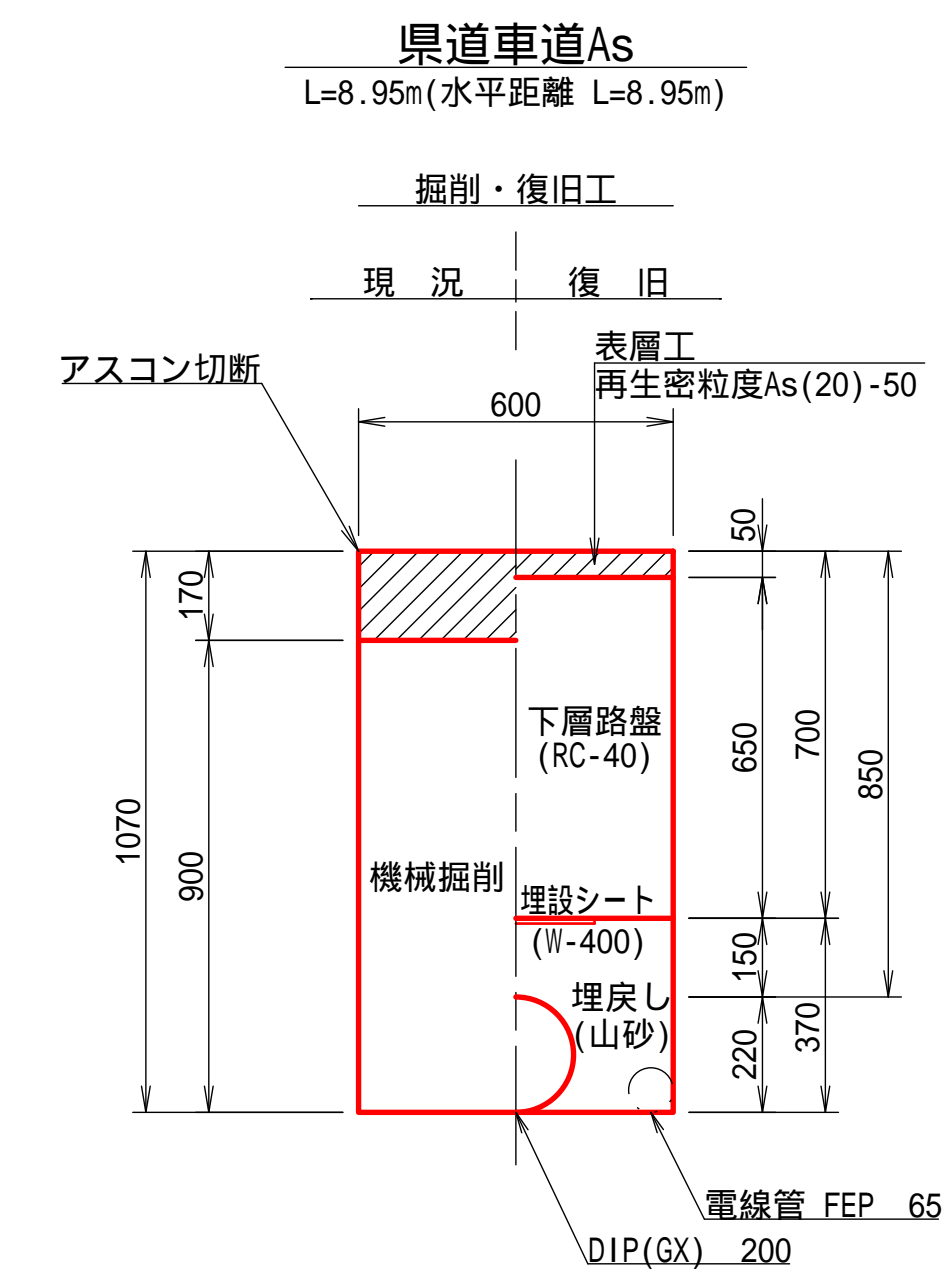

寸法表

タイプ	DP	W	H	h1	h2
町道車道	850	600	1,070	1,020	150
町道車道	1,500	900	1,720	1,670	800
町道車道	1,700	900	1,920	1,870	1,000
町道車道	2,000	900	2,220	2,170	1,300

HPPE 100

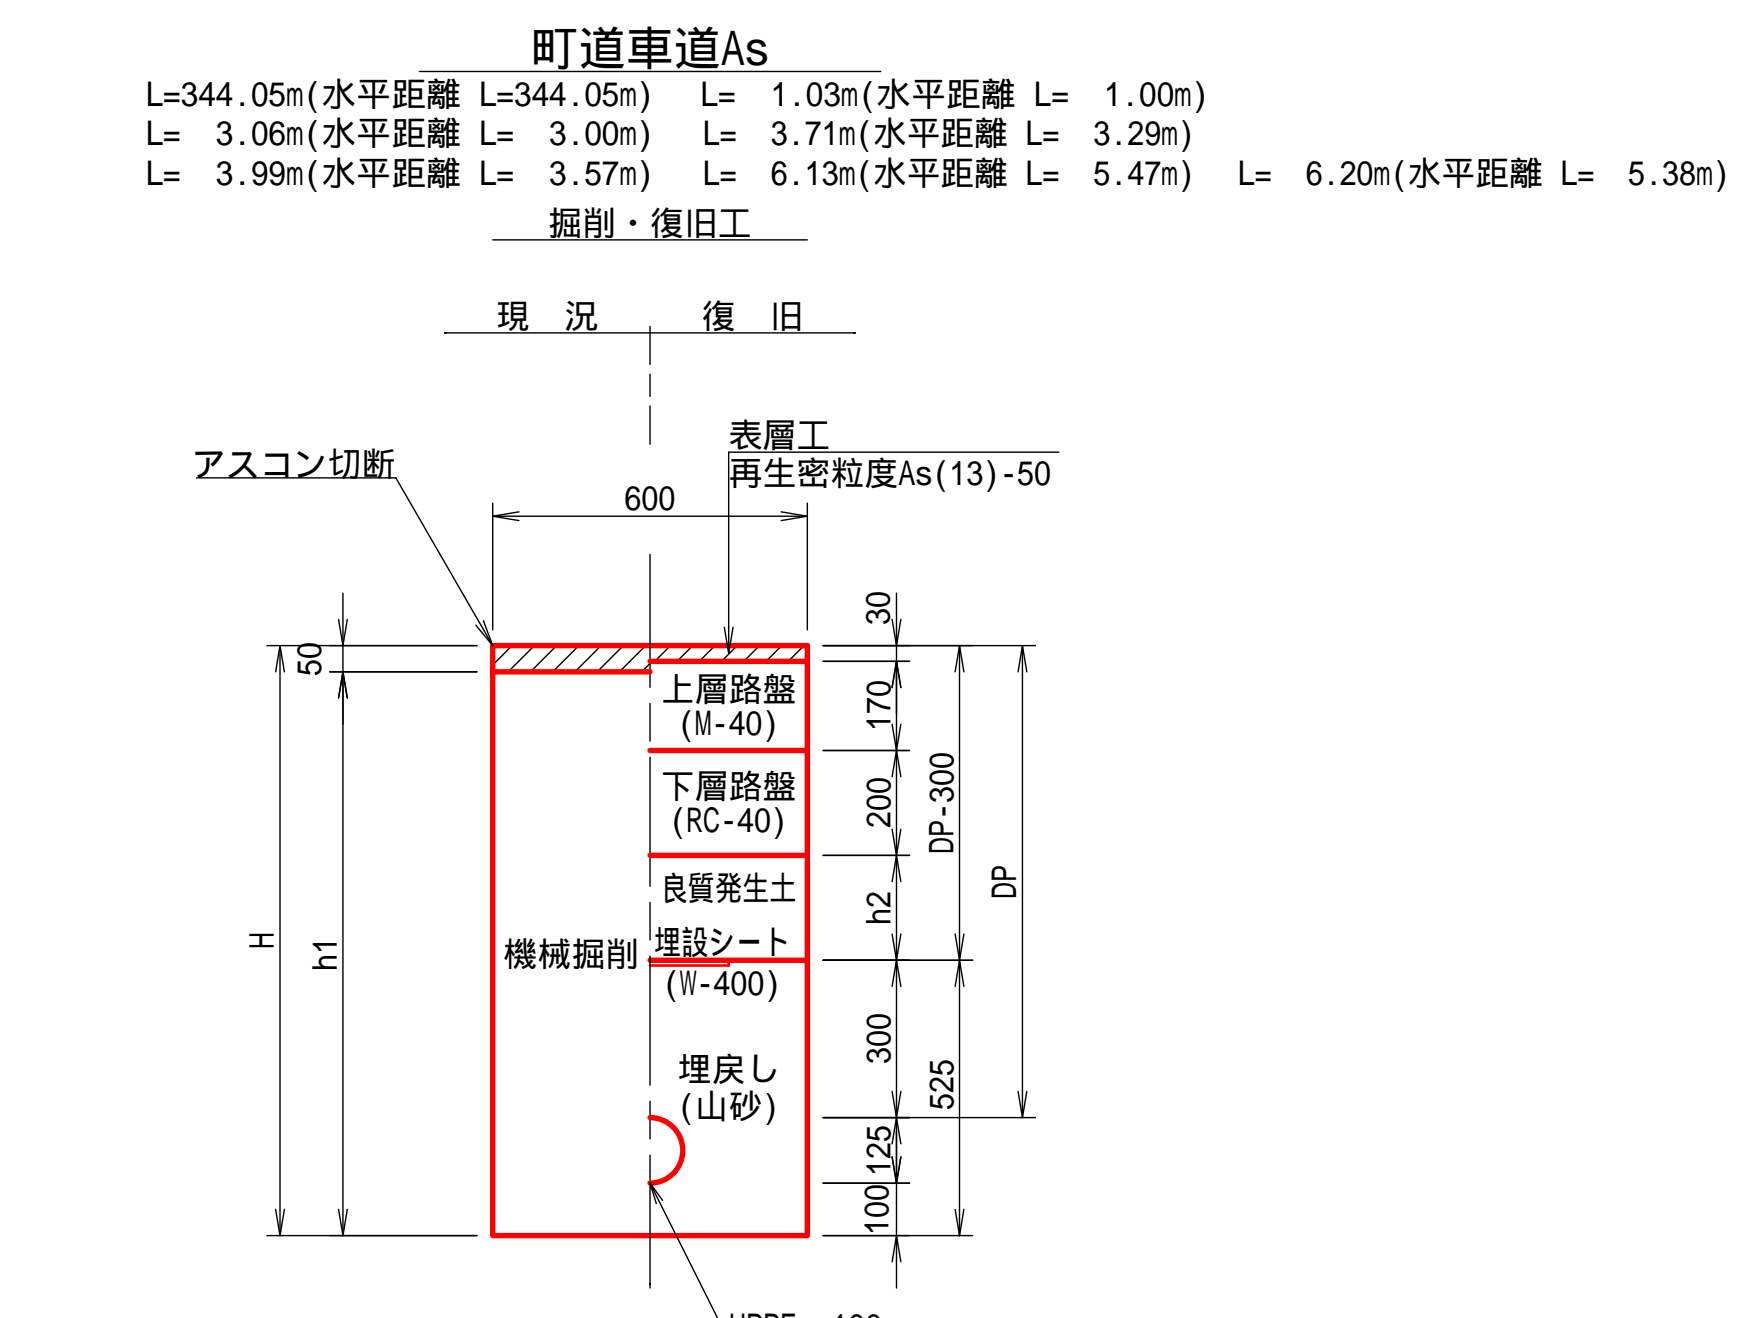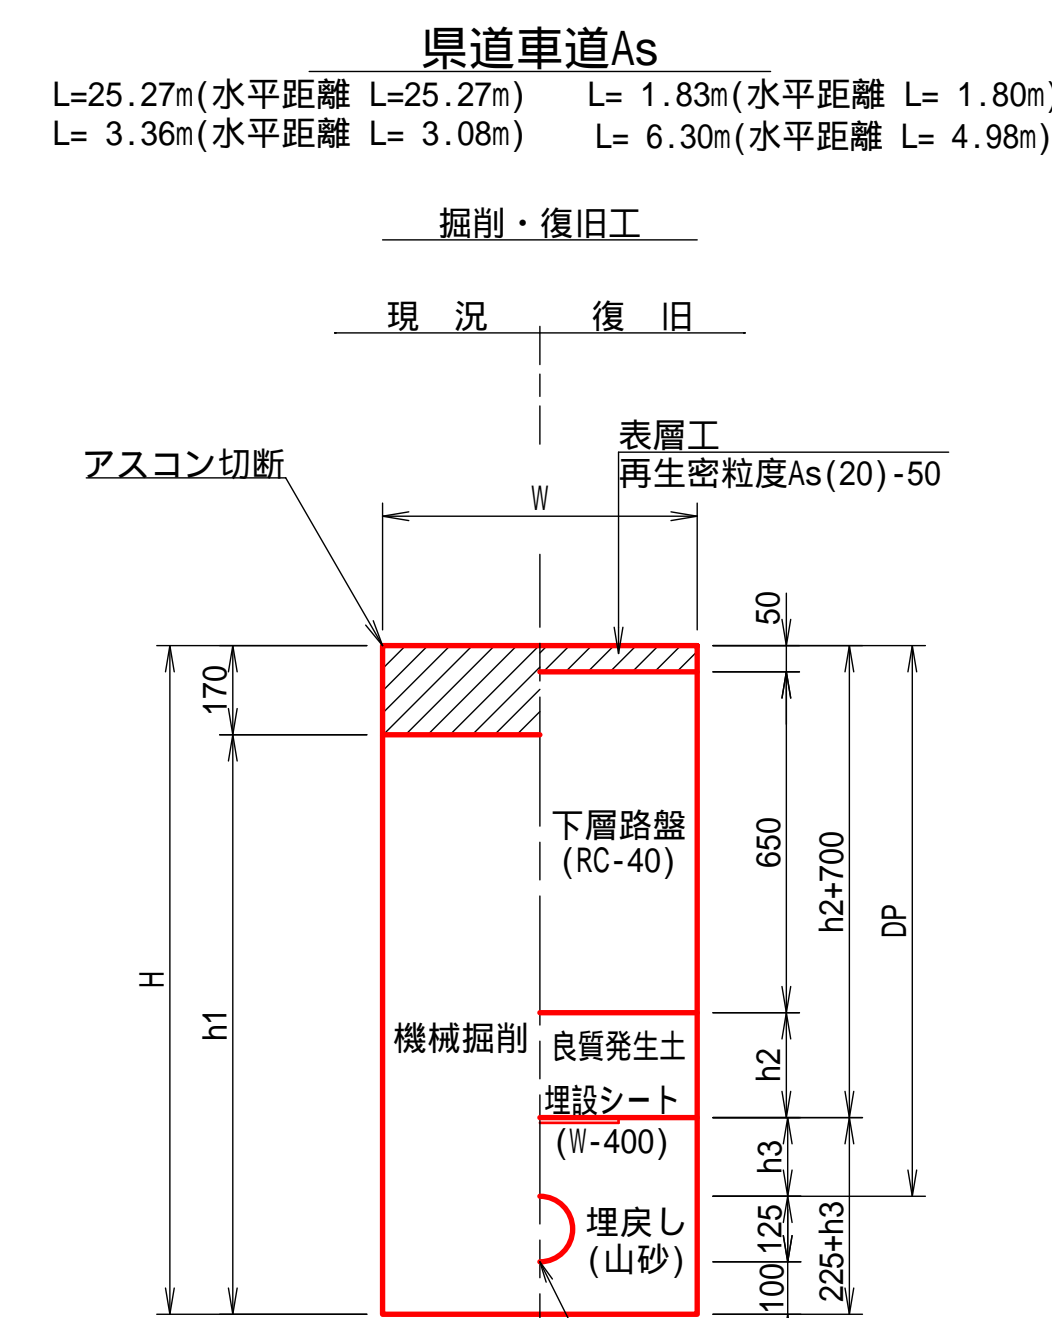


寸法表

タイプ	DP	W	H	h1	h2
町道車道	700	600	925	875	0
町道車道	850	600	1,075	1,025	150
町道車道	900	600	1,125	1,075	200
町道車道	1,050	600	1,275	1,225	350
町道車道	1,200	600	1,425	1,375	500
町道車道	1,500	900	1,725	1,675	800
町道車道	1,700	900	1,925	1,875	1,000


寸法表

タイプ	DP	W	H	h1	h2	h3
県道車道	850	600	1,075	905	0	150
県道車道	1,050	600	1,275	1,105	0	350
県道車道	1,200	600	1,425	1,255	200	300
県道車道	2,450	900	2,675	2,505	1,450	300


PE 50

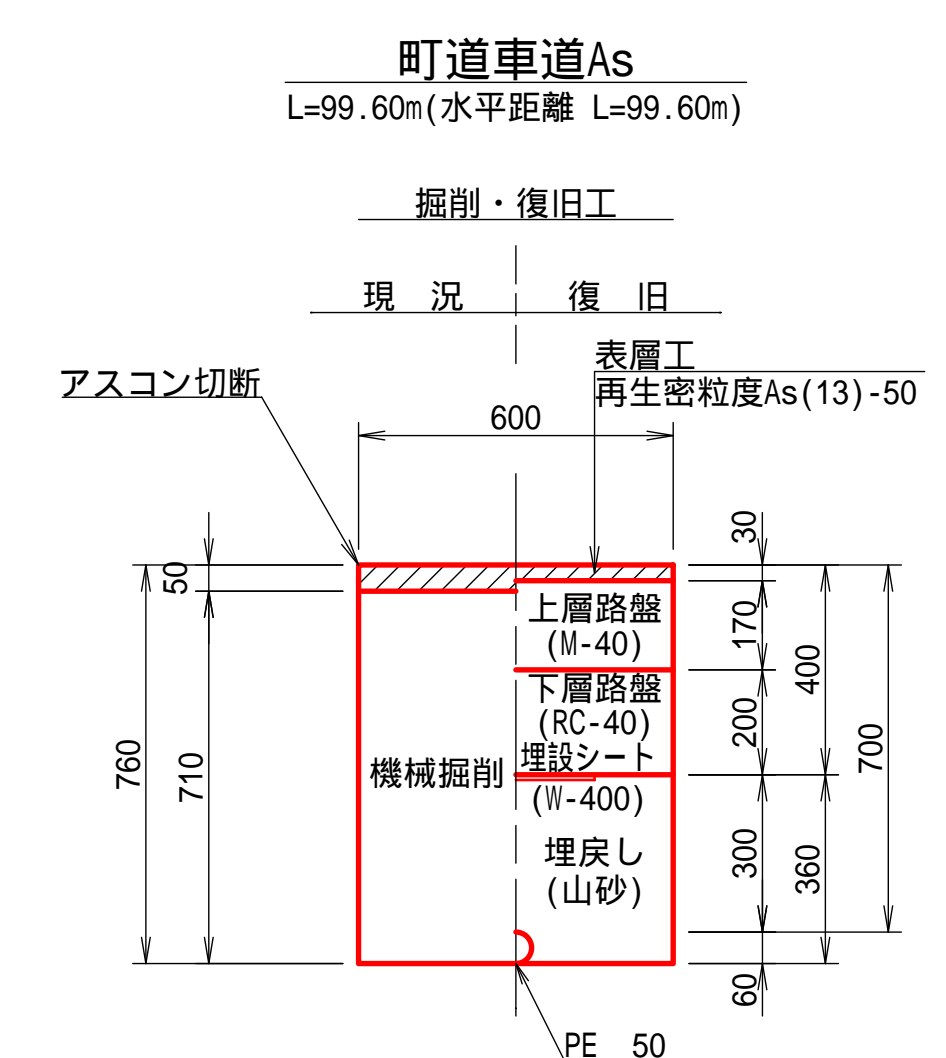

PE 30

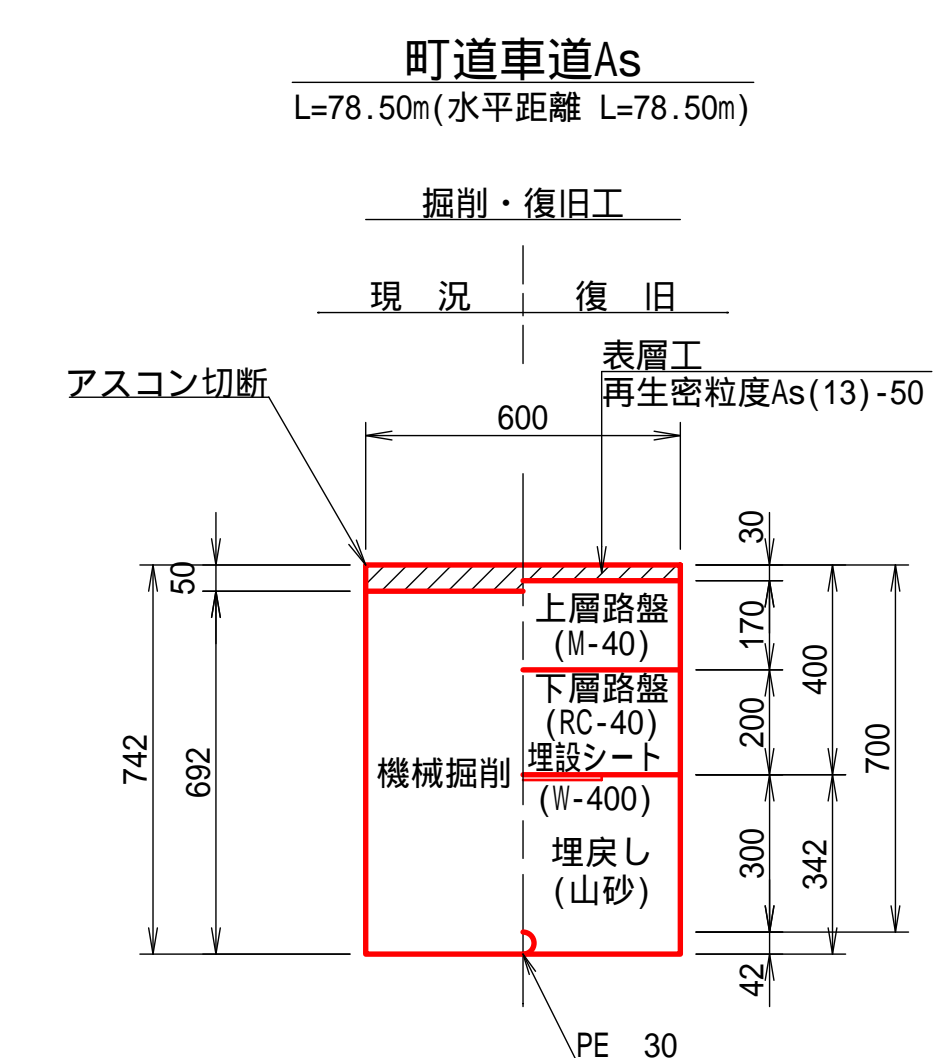


案内図 S=1:10,000

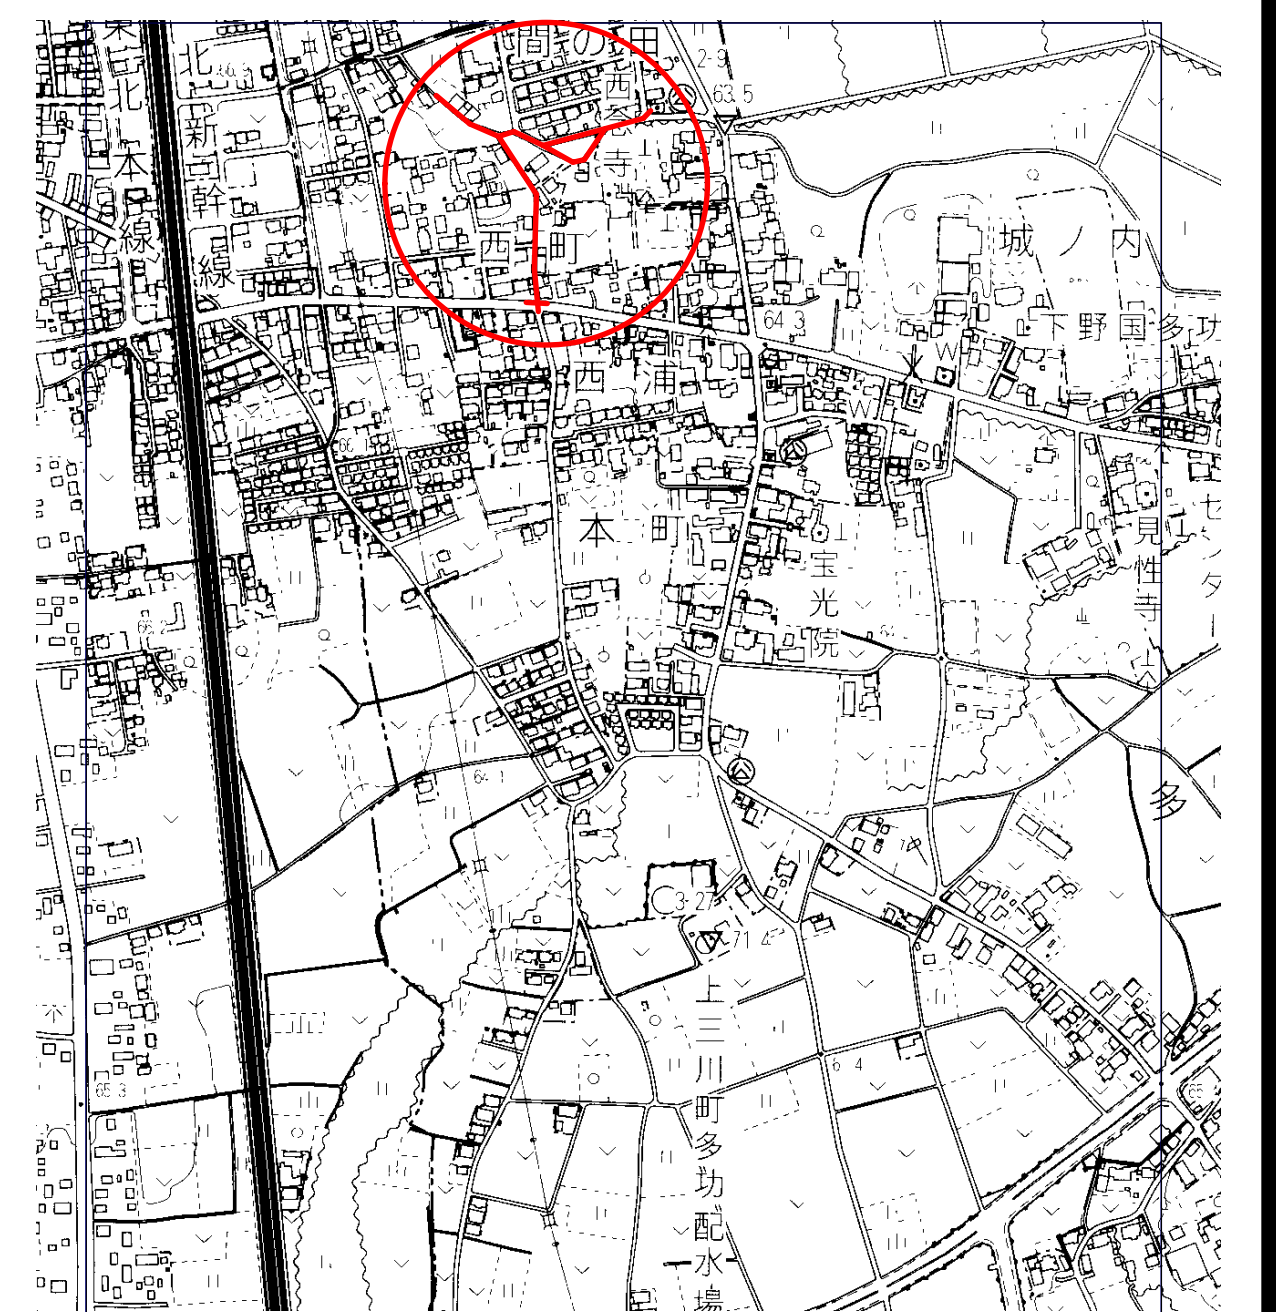


発注者	上三川町上下水道課
工事名	導水管・配水管布設工事
工事場所	町道3-180号線外 上三川町大字多功地内
図名	平面図(1)・標準土工定規図
縮尺	図示 設計年月日 . . . 図番 1/7
検印	照査 設計 製図


平面図(2) S=1:500

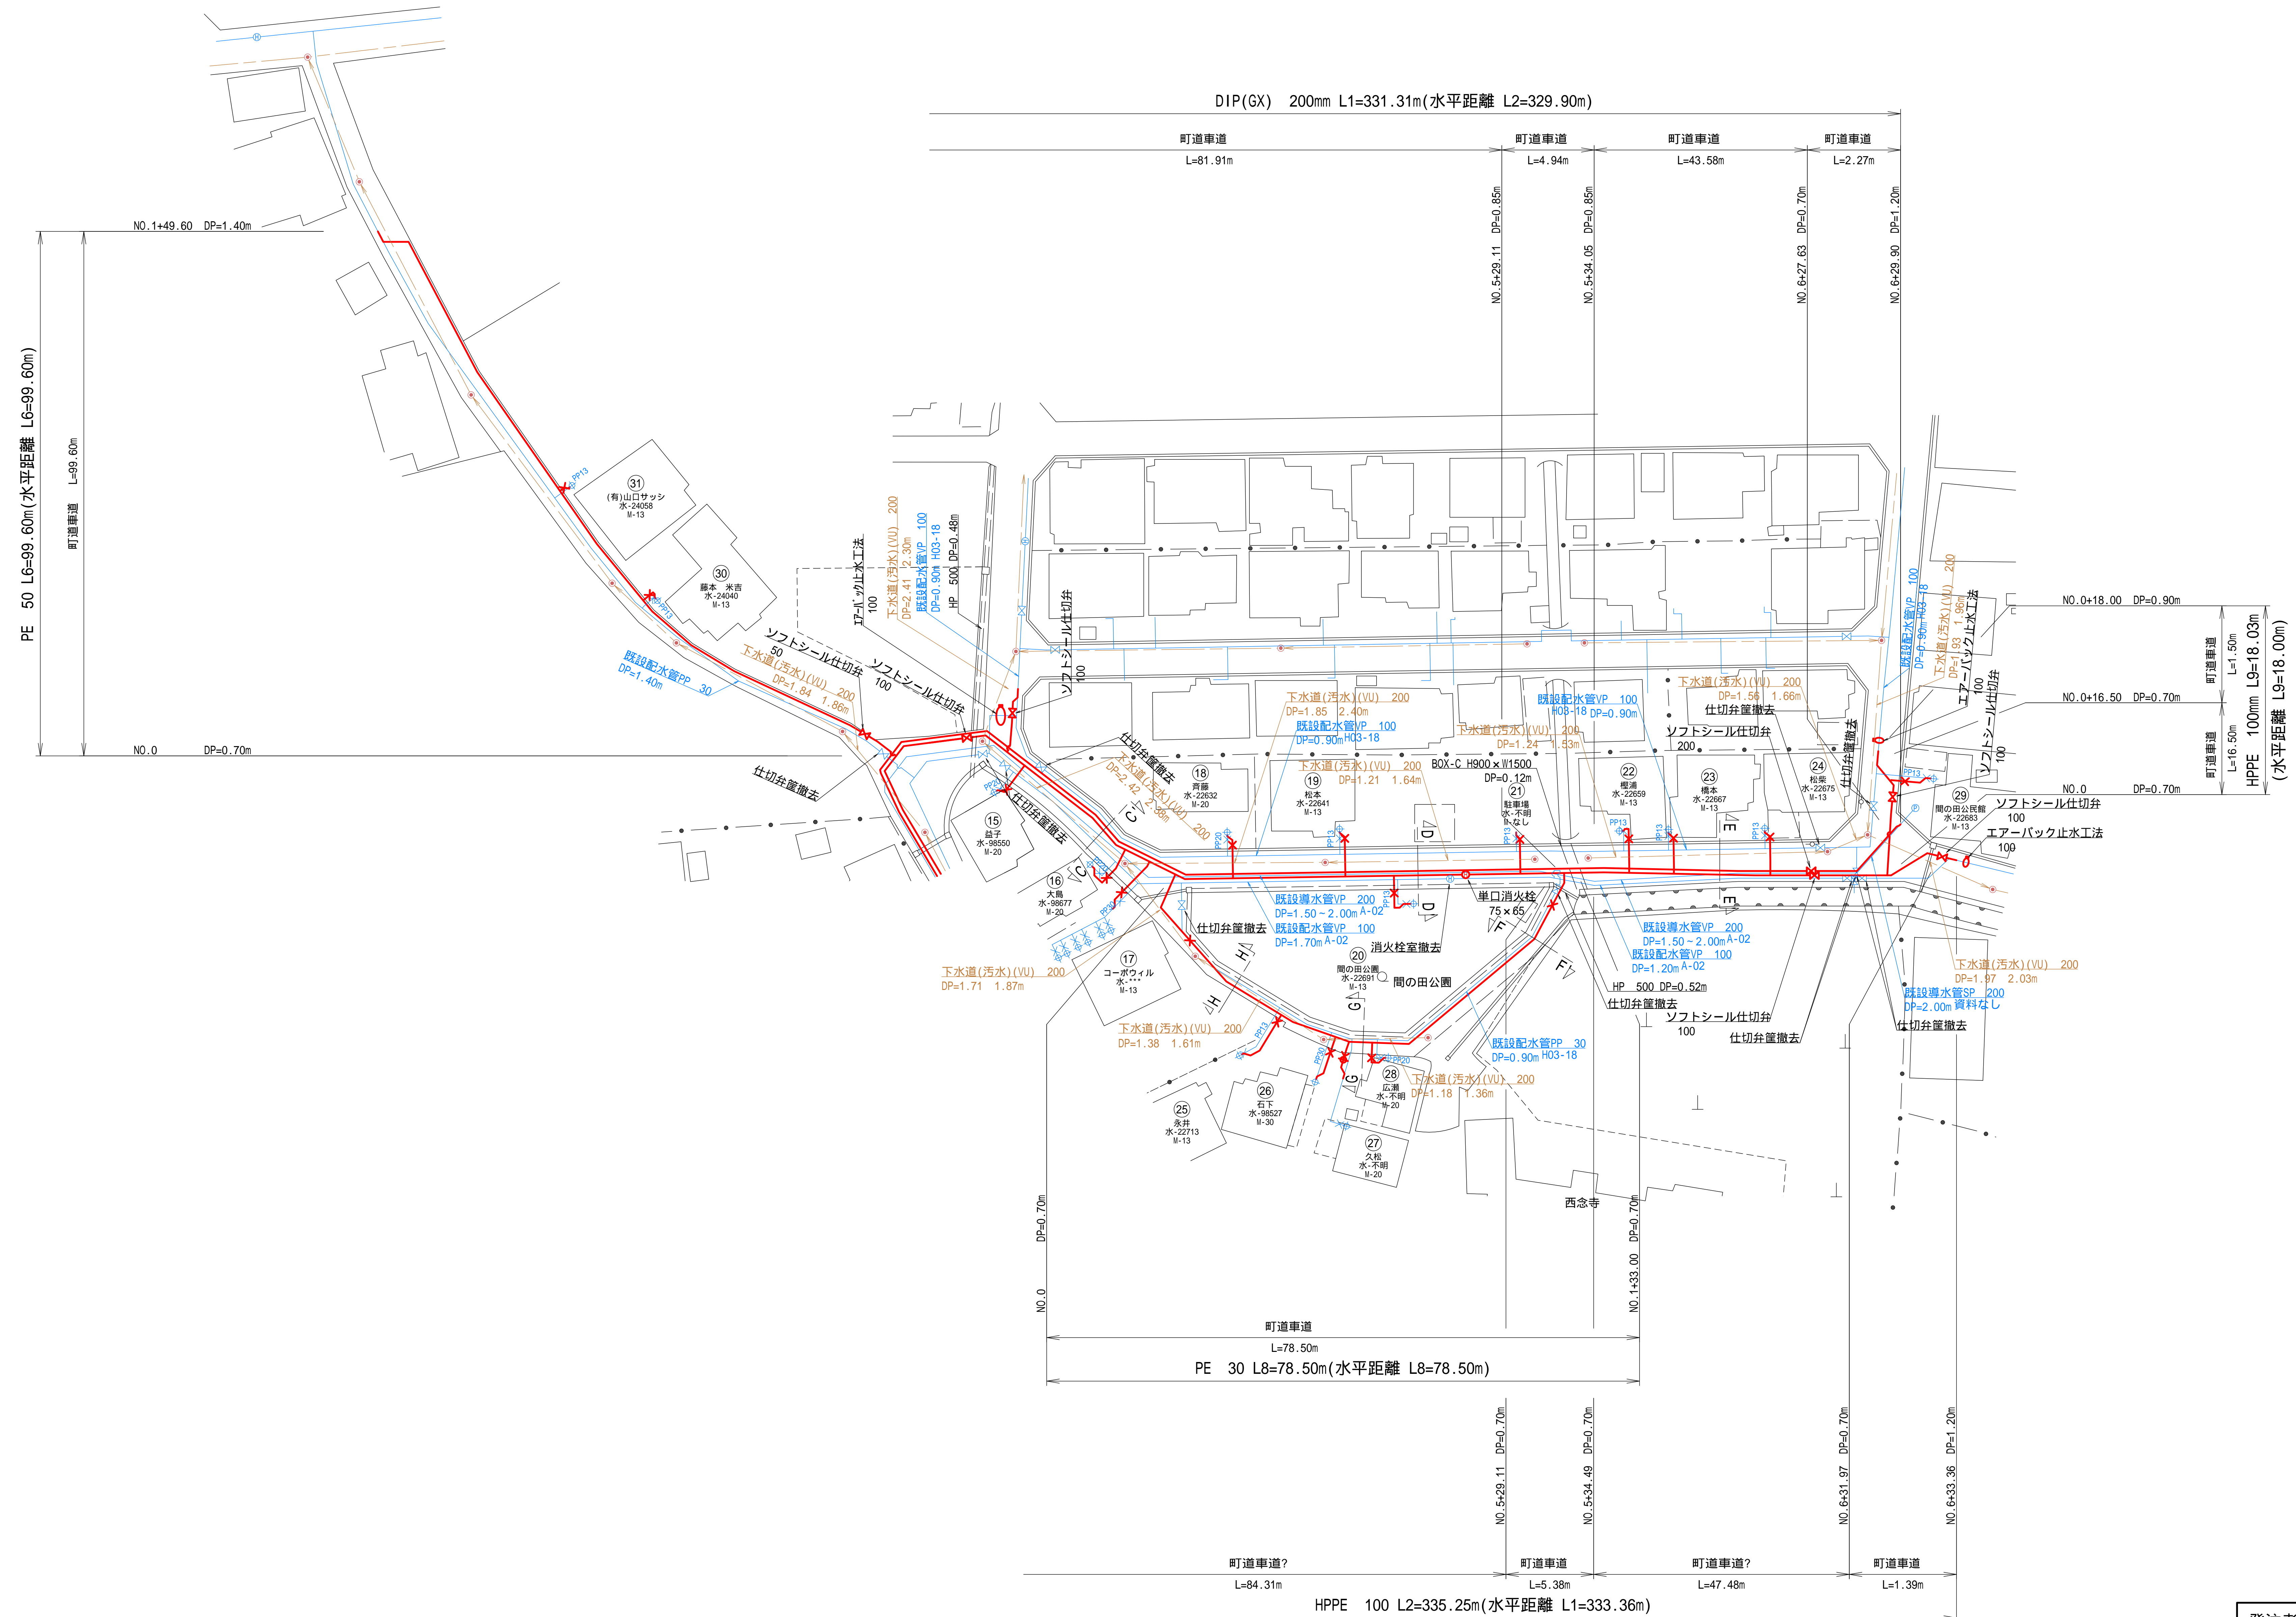


横断図 S=1:100

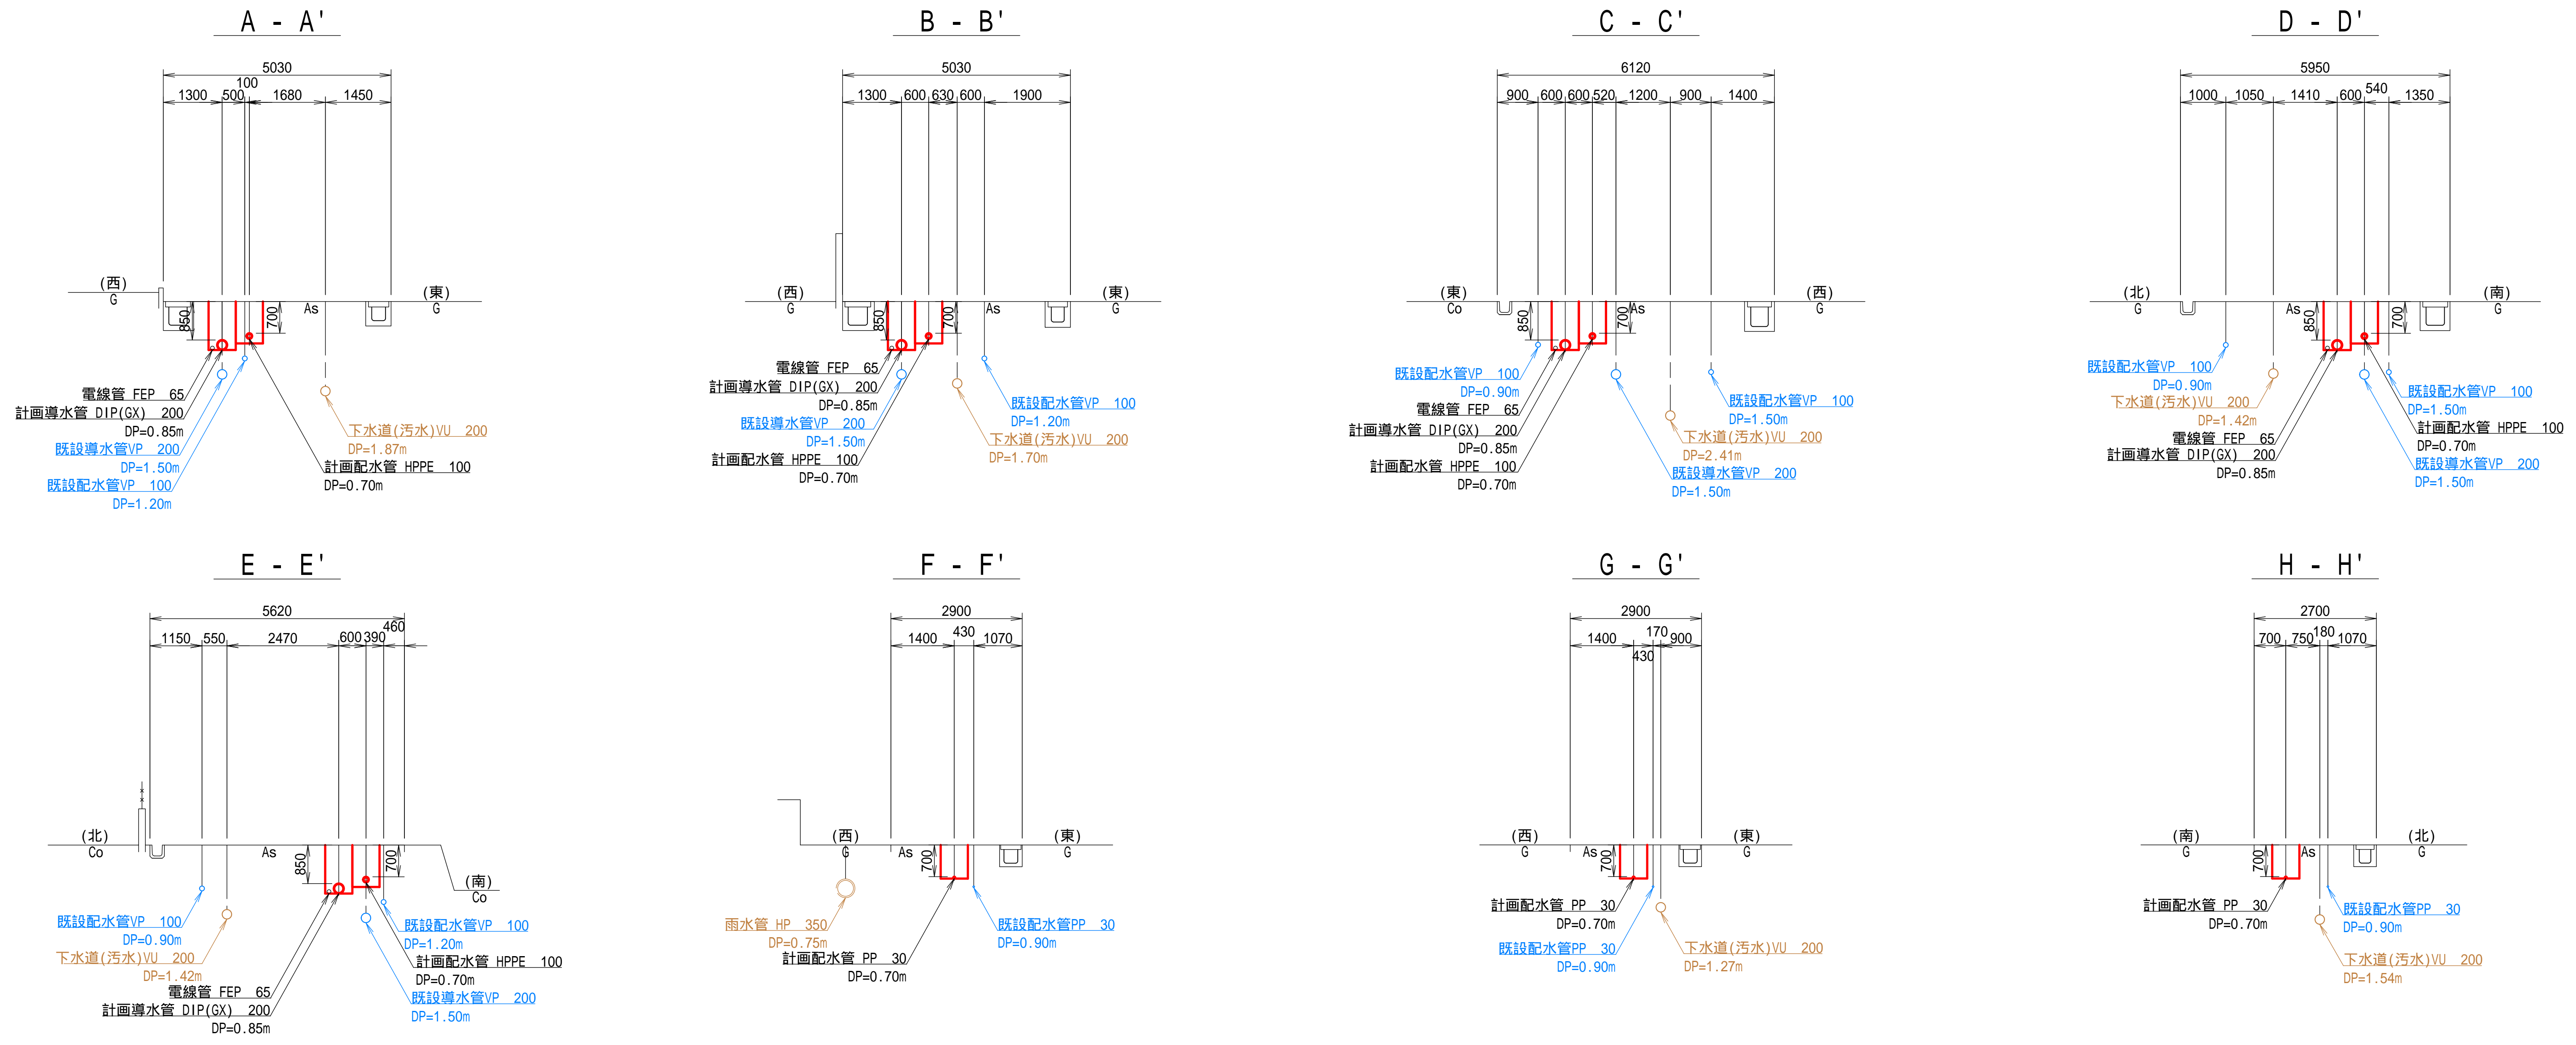

撤去平面図 S=1:500

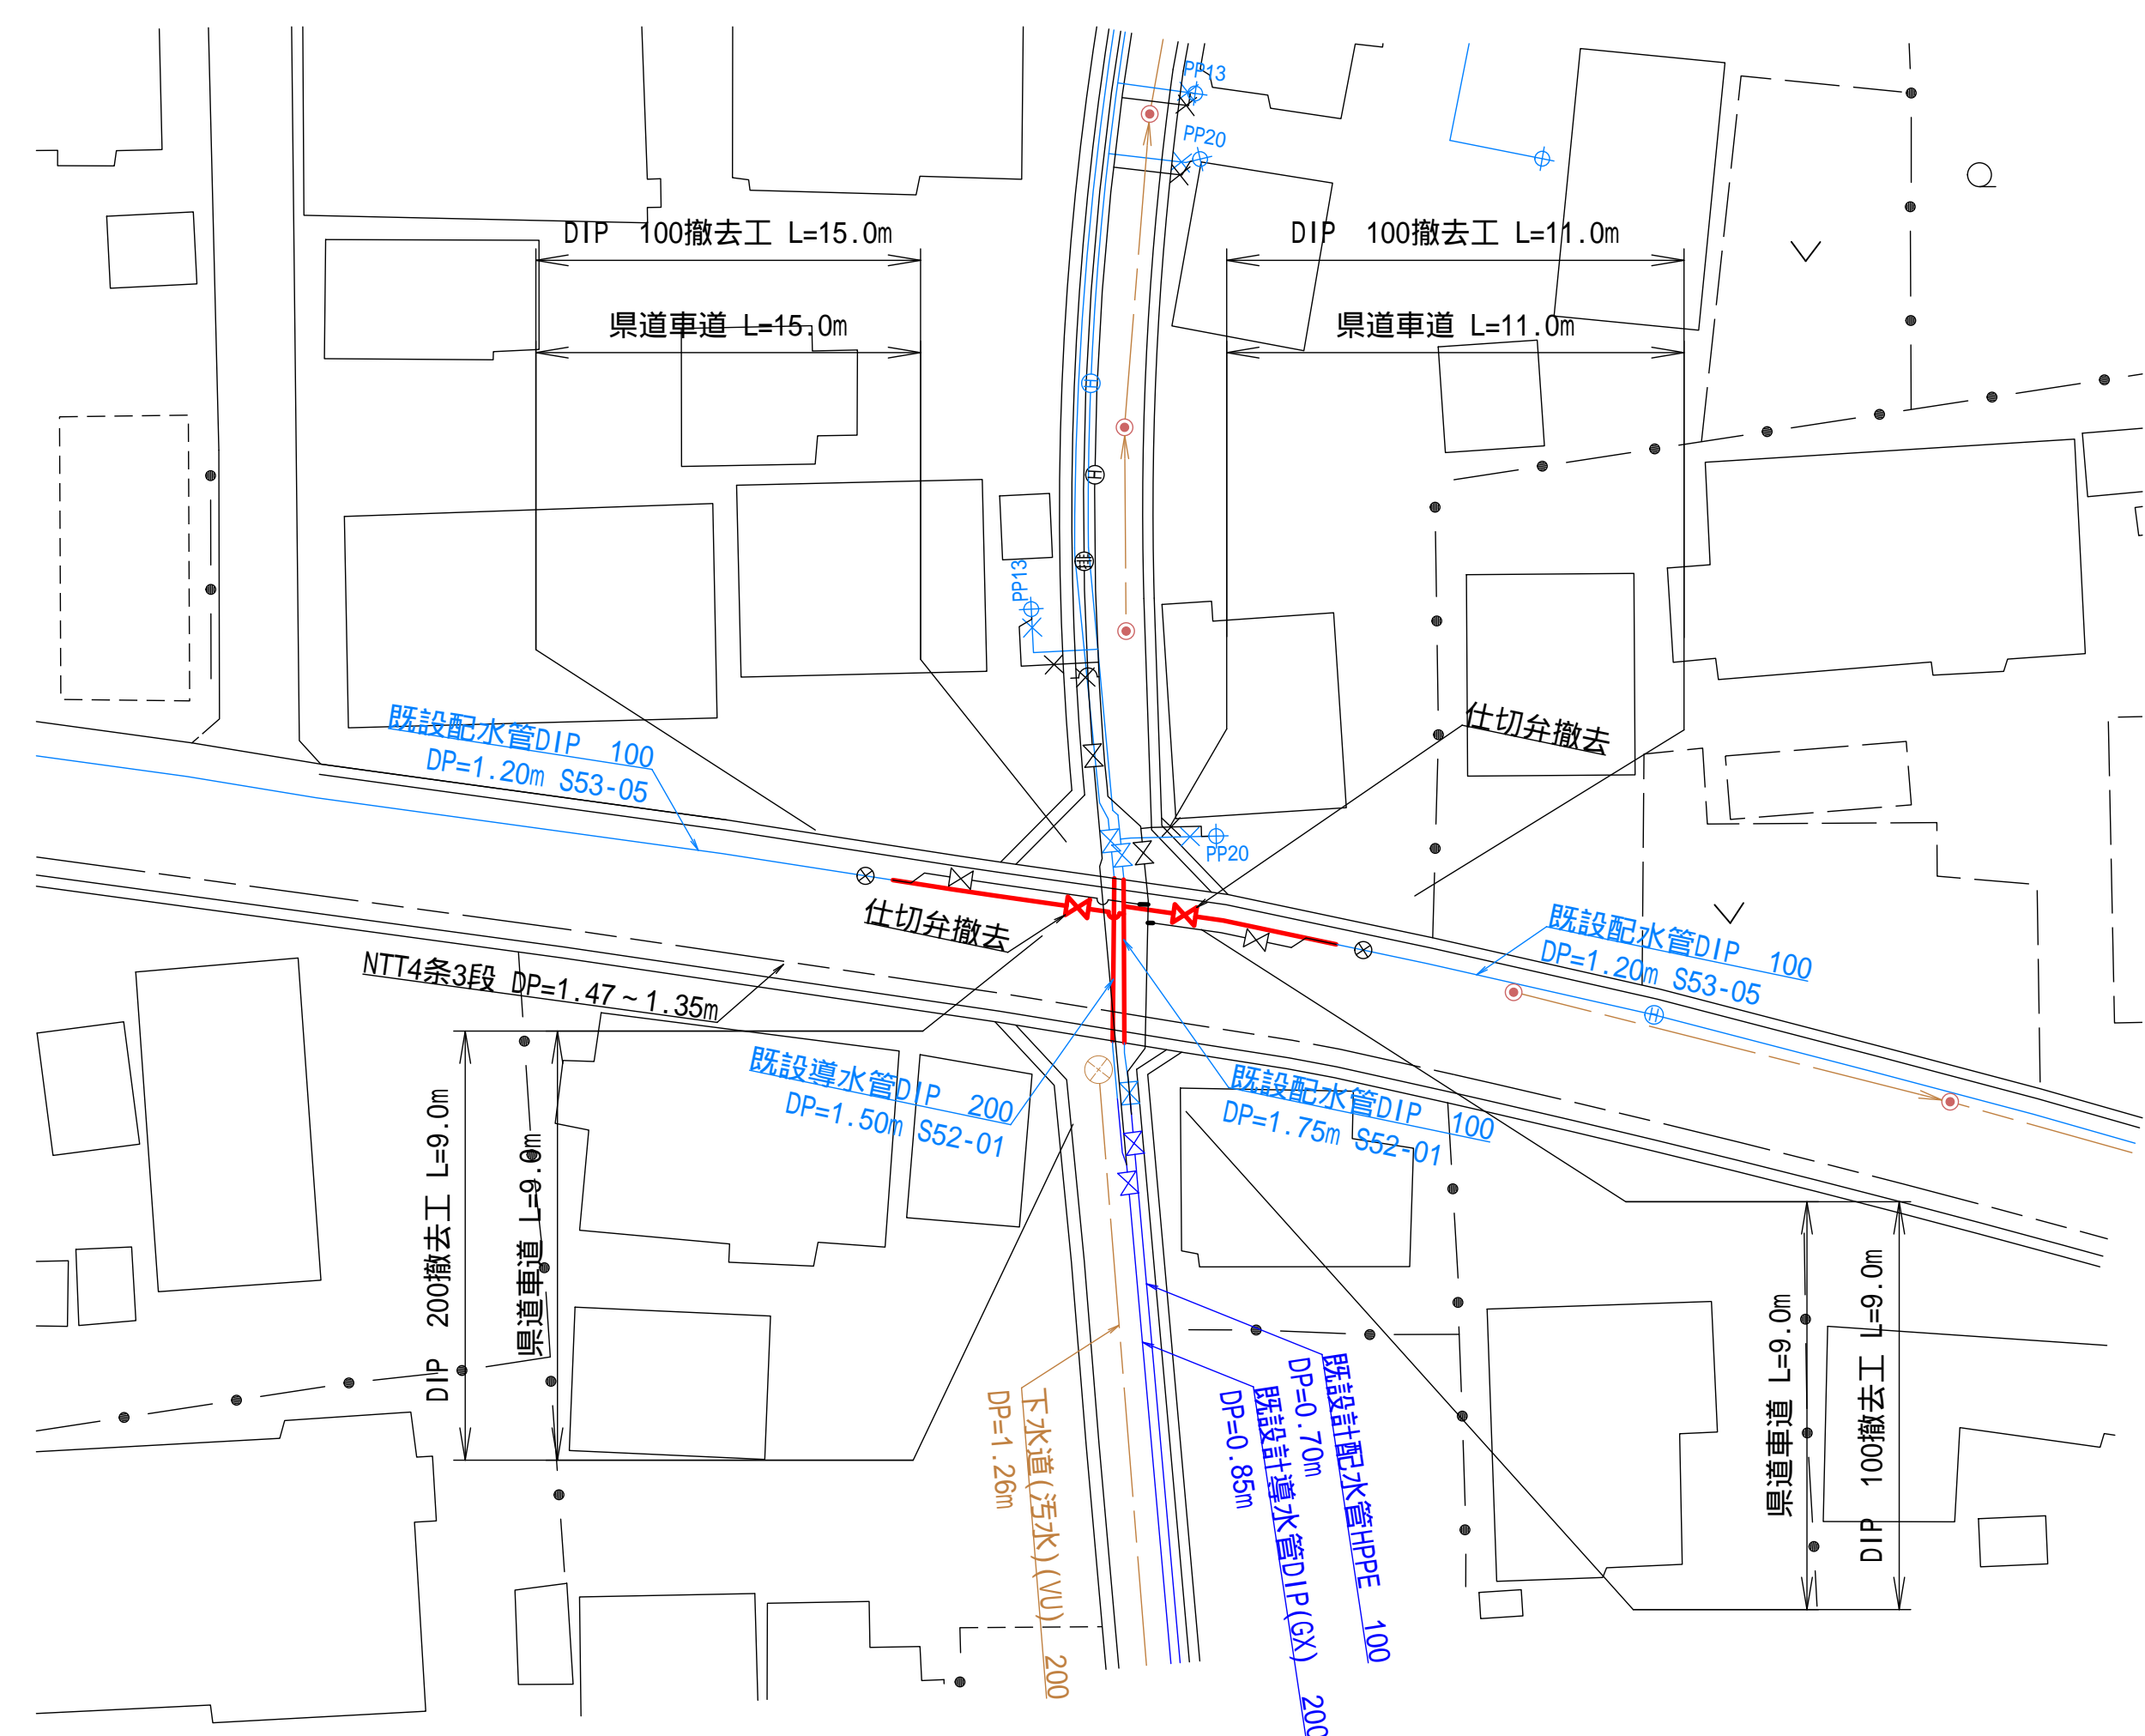


撤去土工定規図 S=1:20

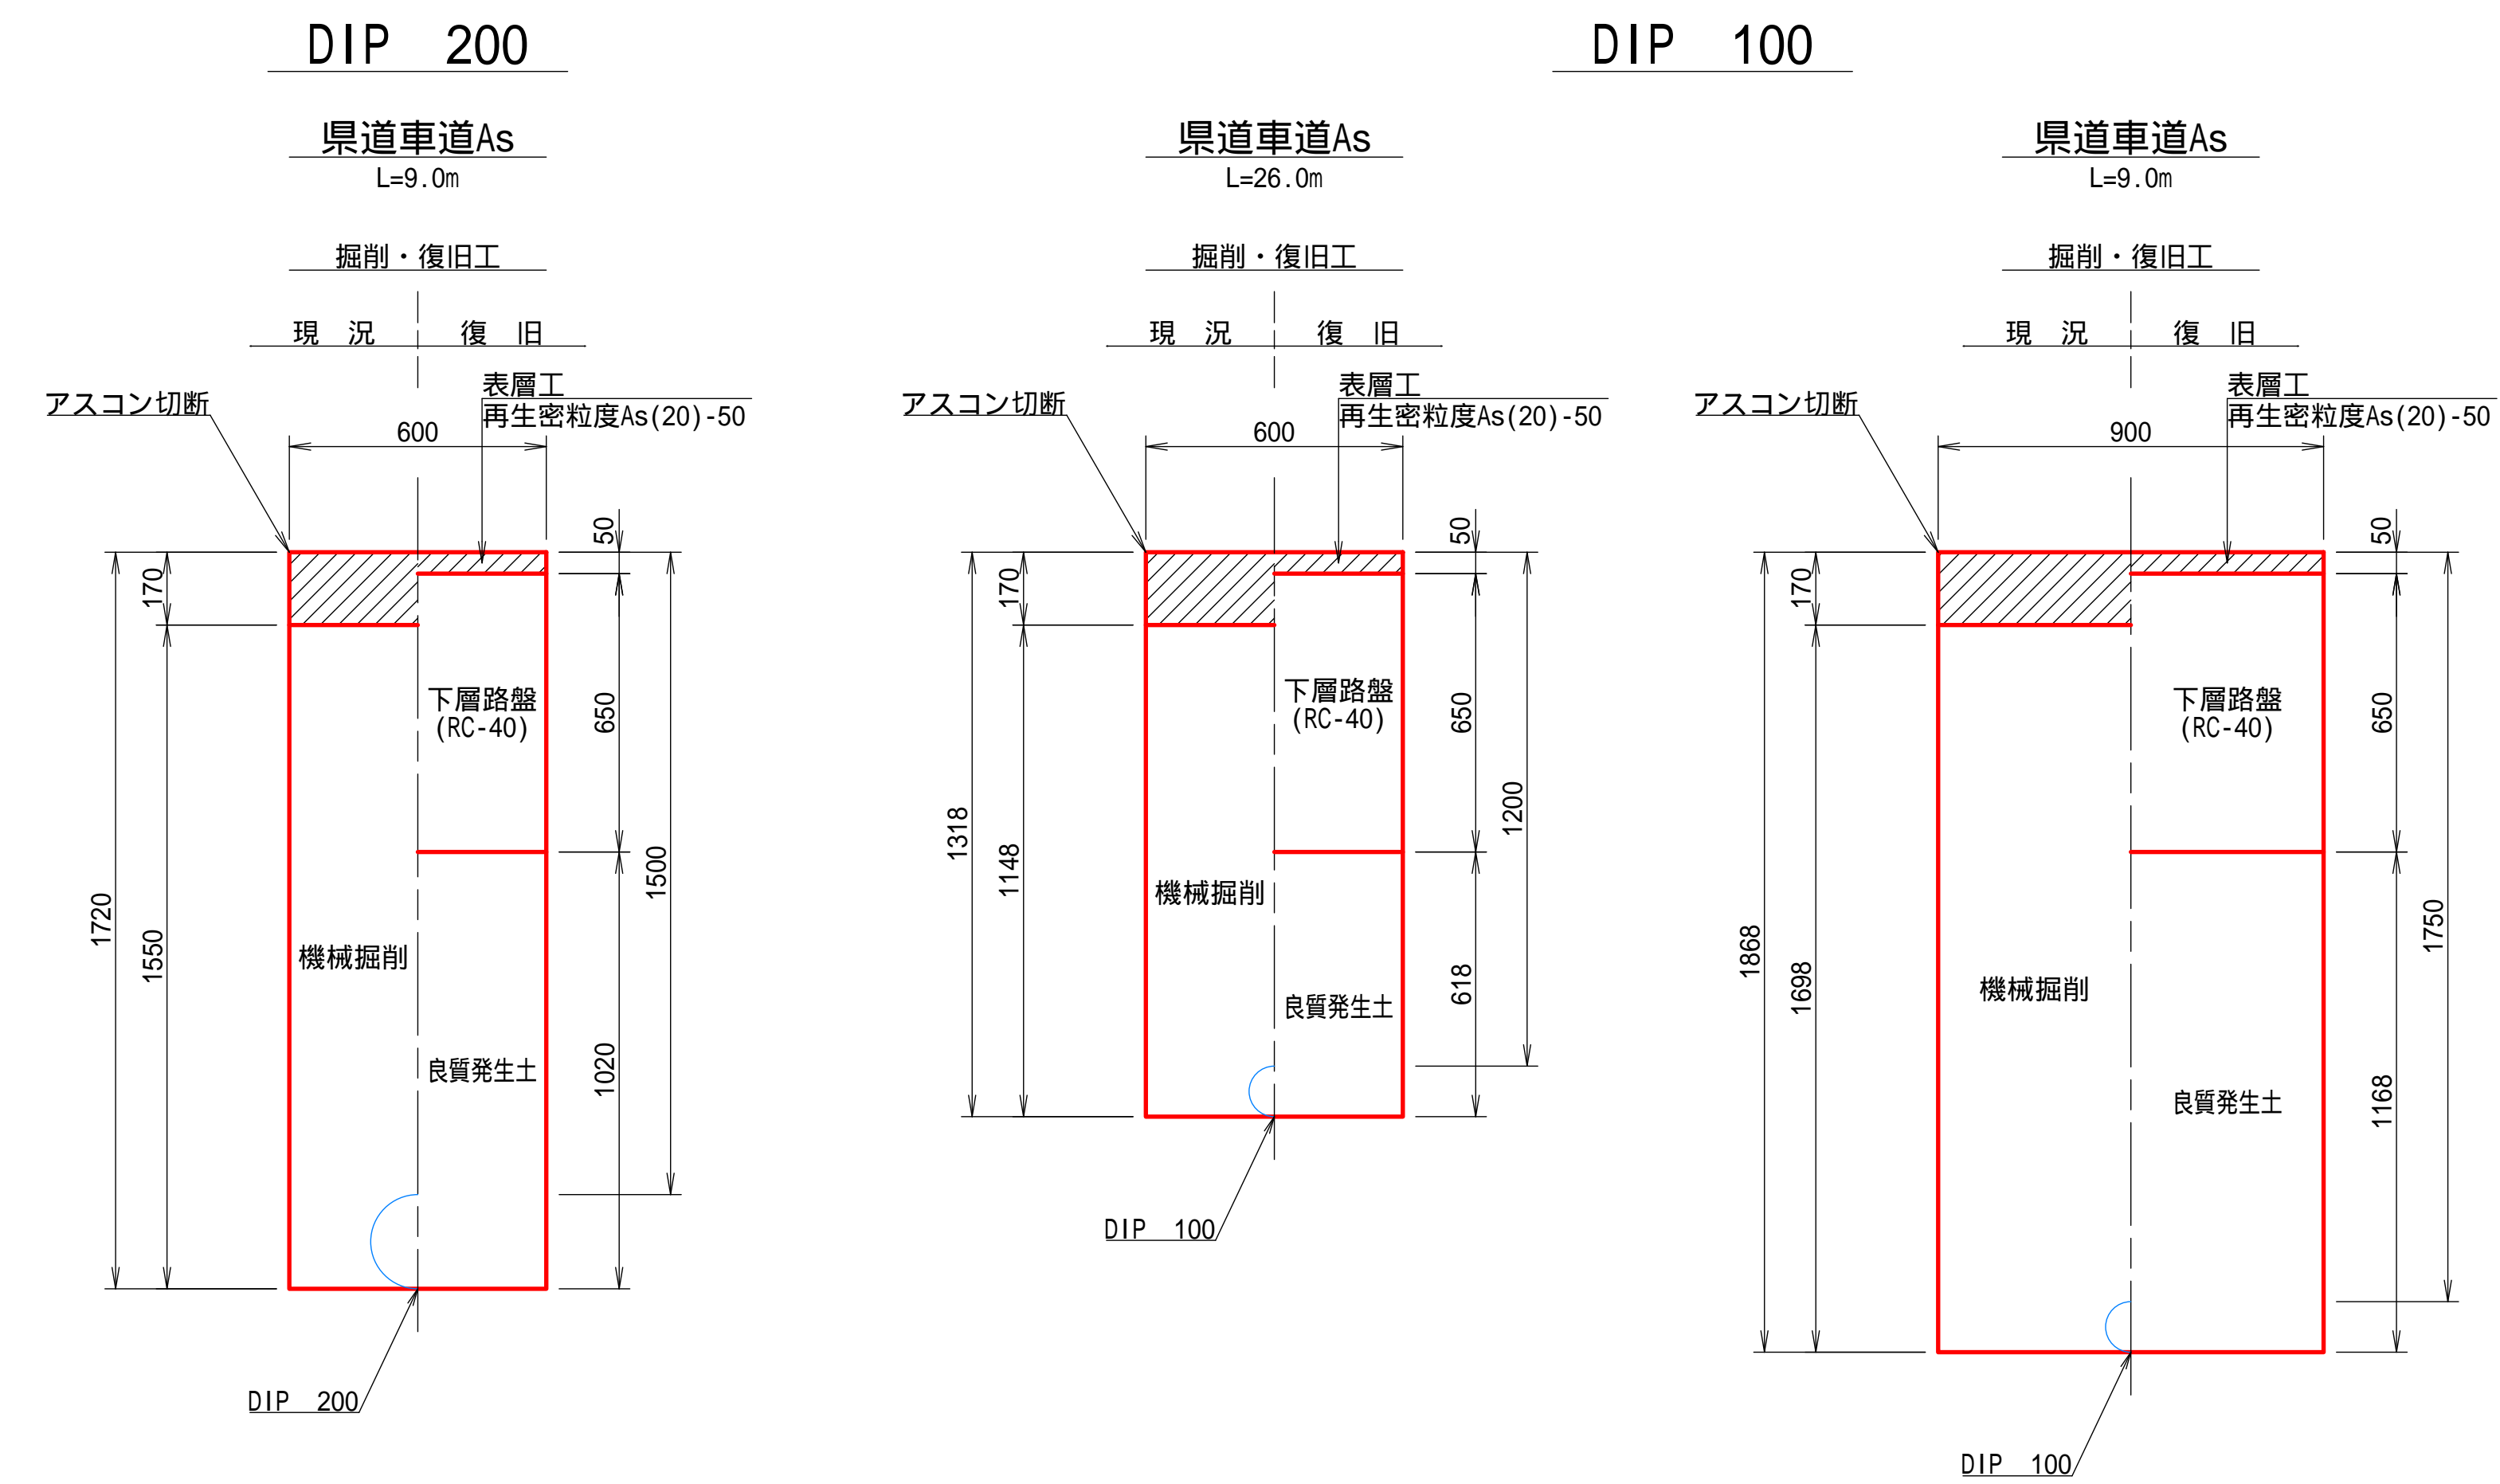

発注者	上三川町上下水道課			
工事名	導水管・配水管布設替工事			
工事場所	町道3-180号線外 上三川町大字多功地内			
図名	横断図・撤去平面図・撤去土工定規図			
縮尺	図示	設計年月日	・	図番 3/7
検印	照査	設計	製図	


配管図(1) S=Free

DIP(Gx) 200mm L1=331.31m(水平距離 L1=329.90m)

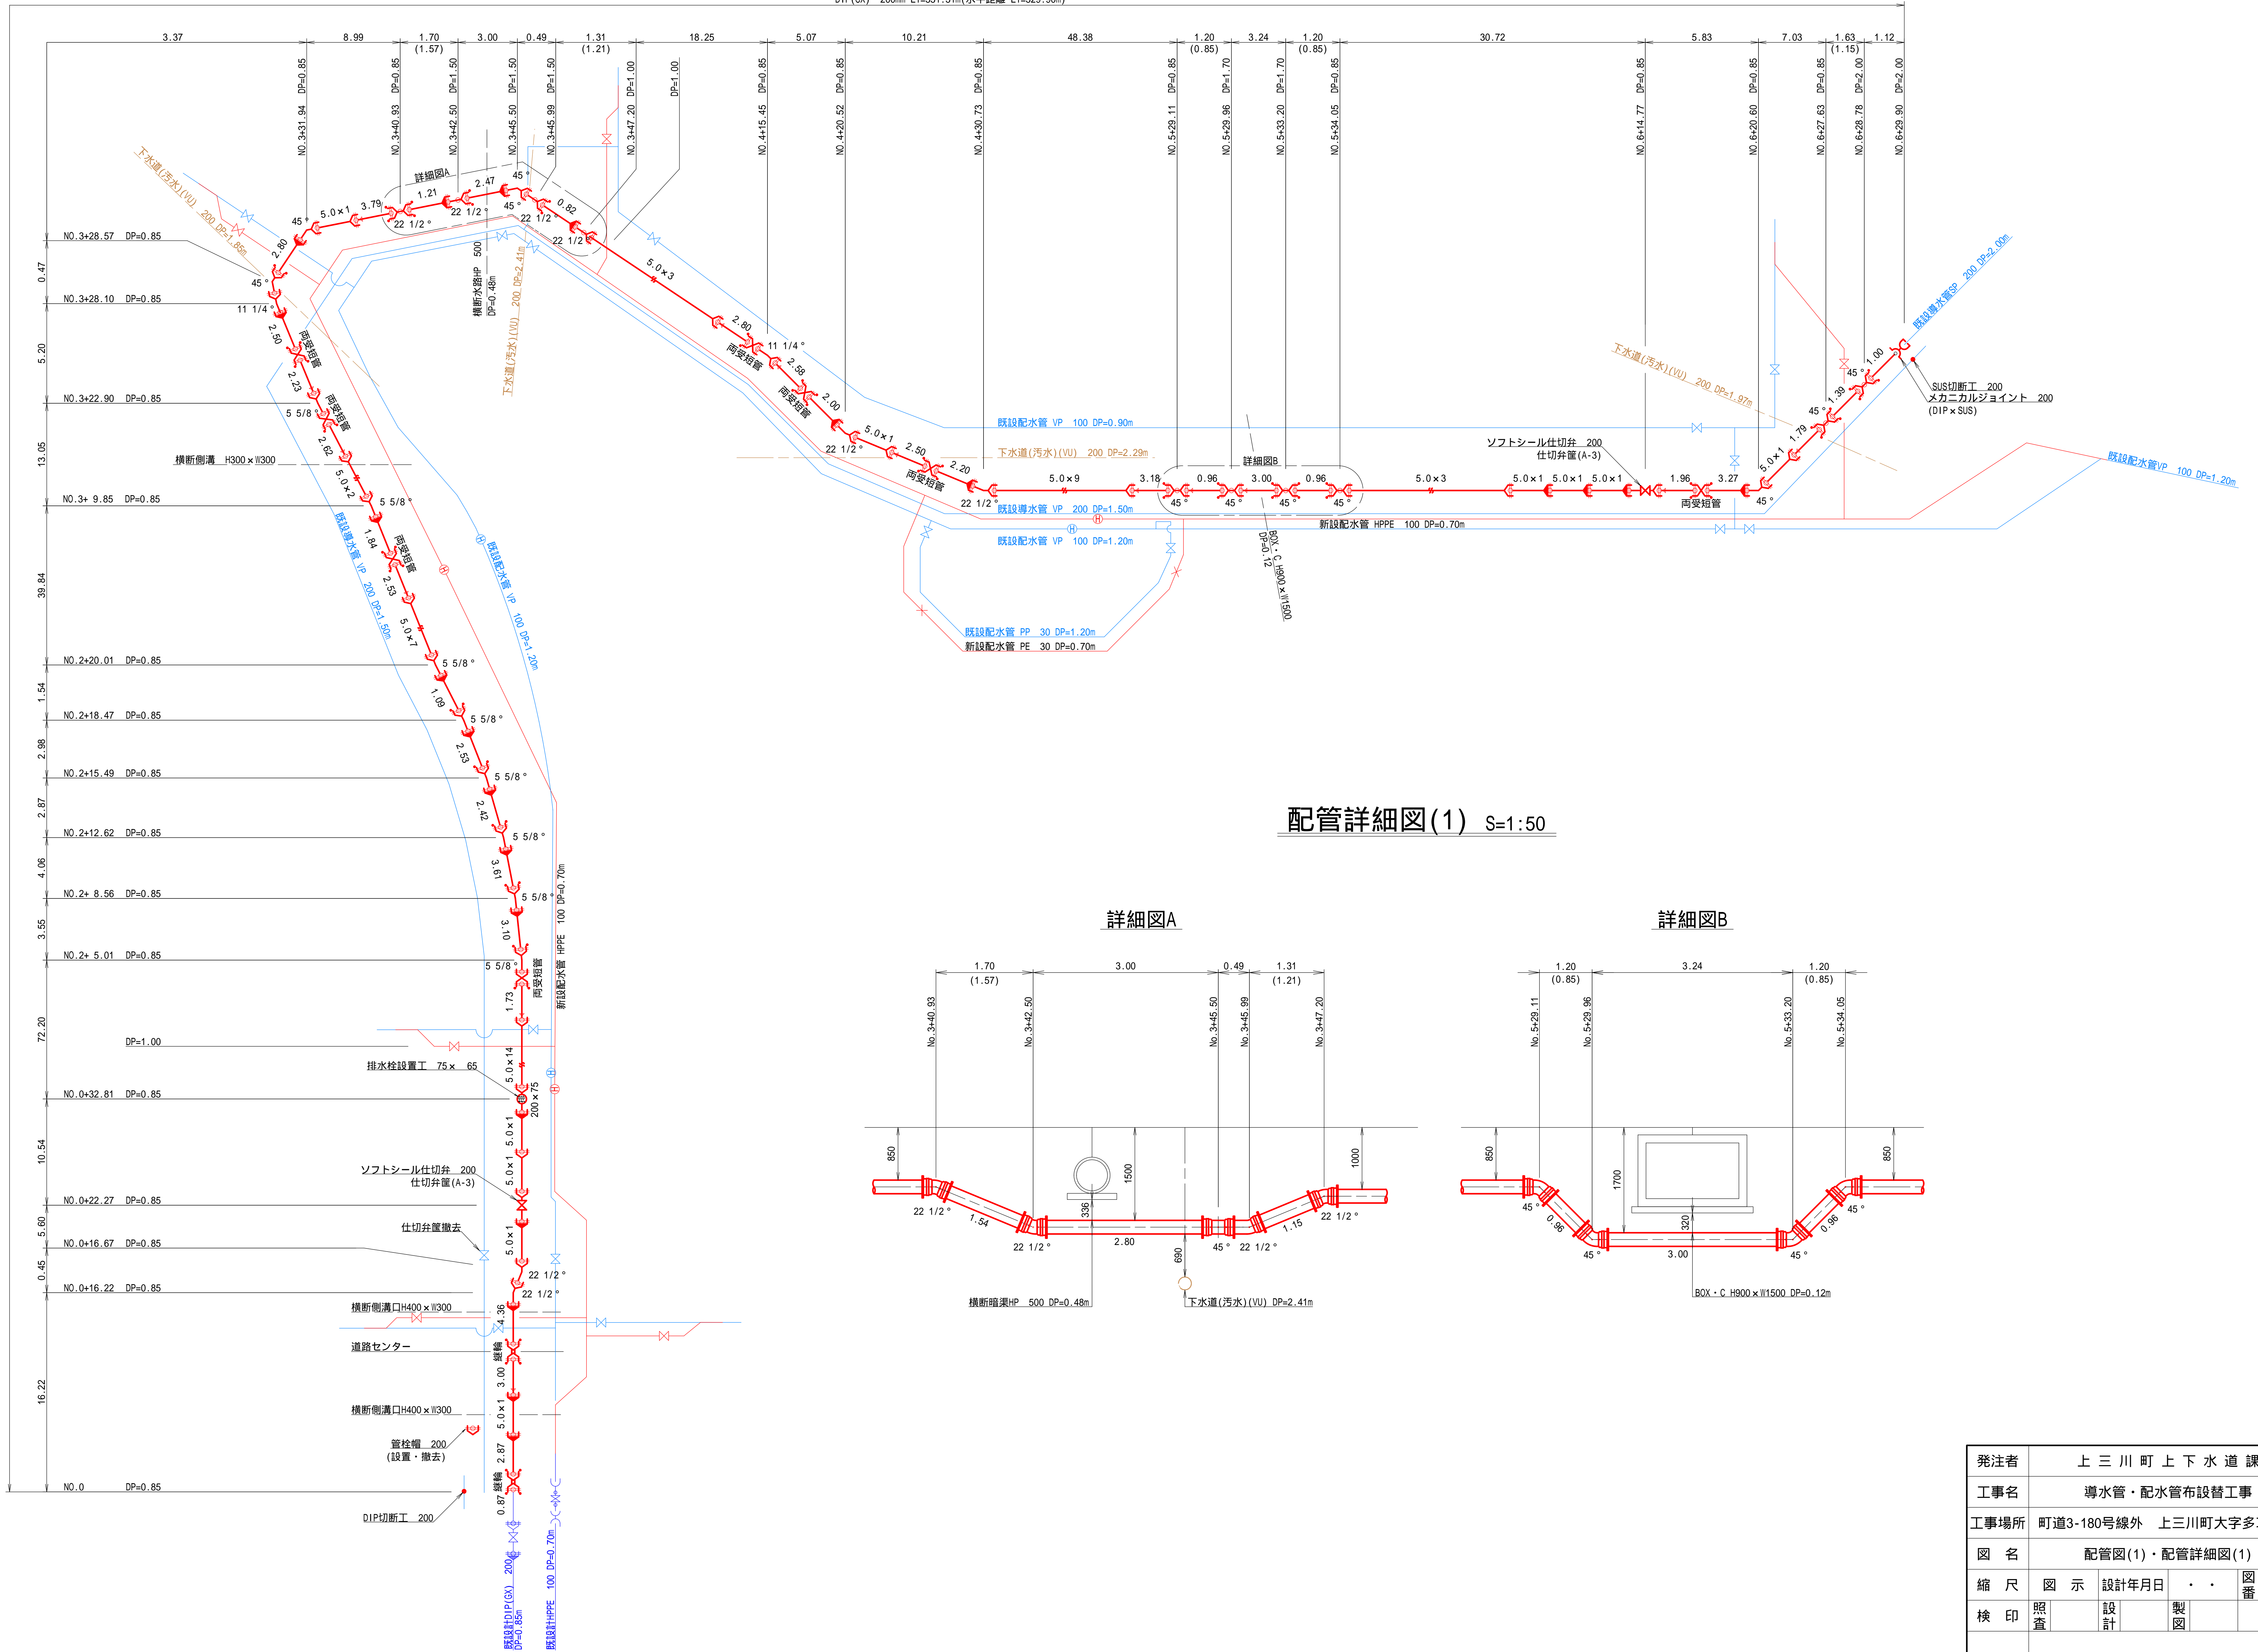


配管詳細図(1) S=1:50

詳細図A

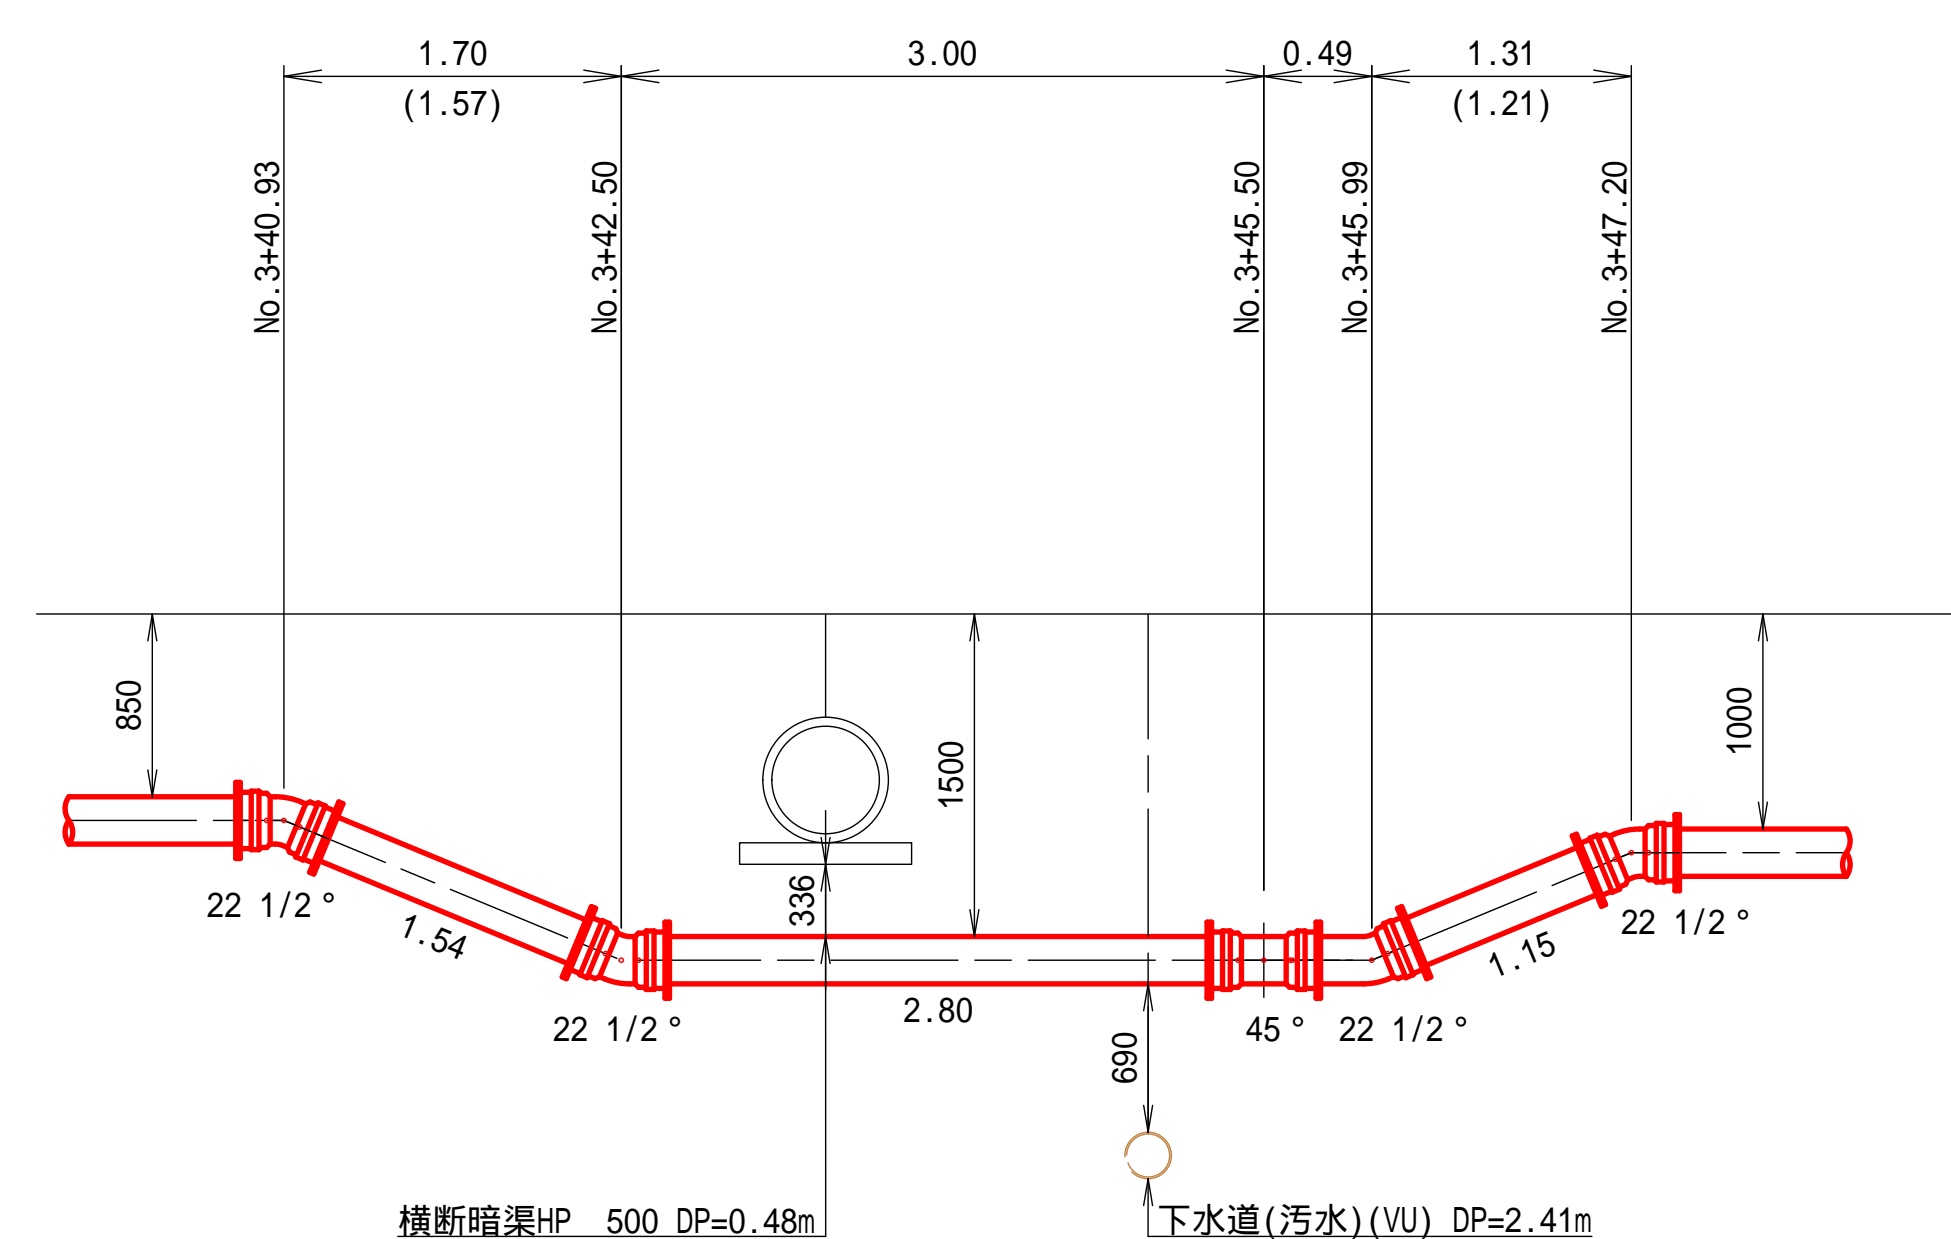



詳細図B

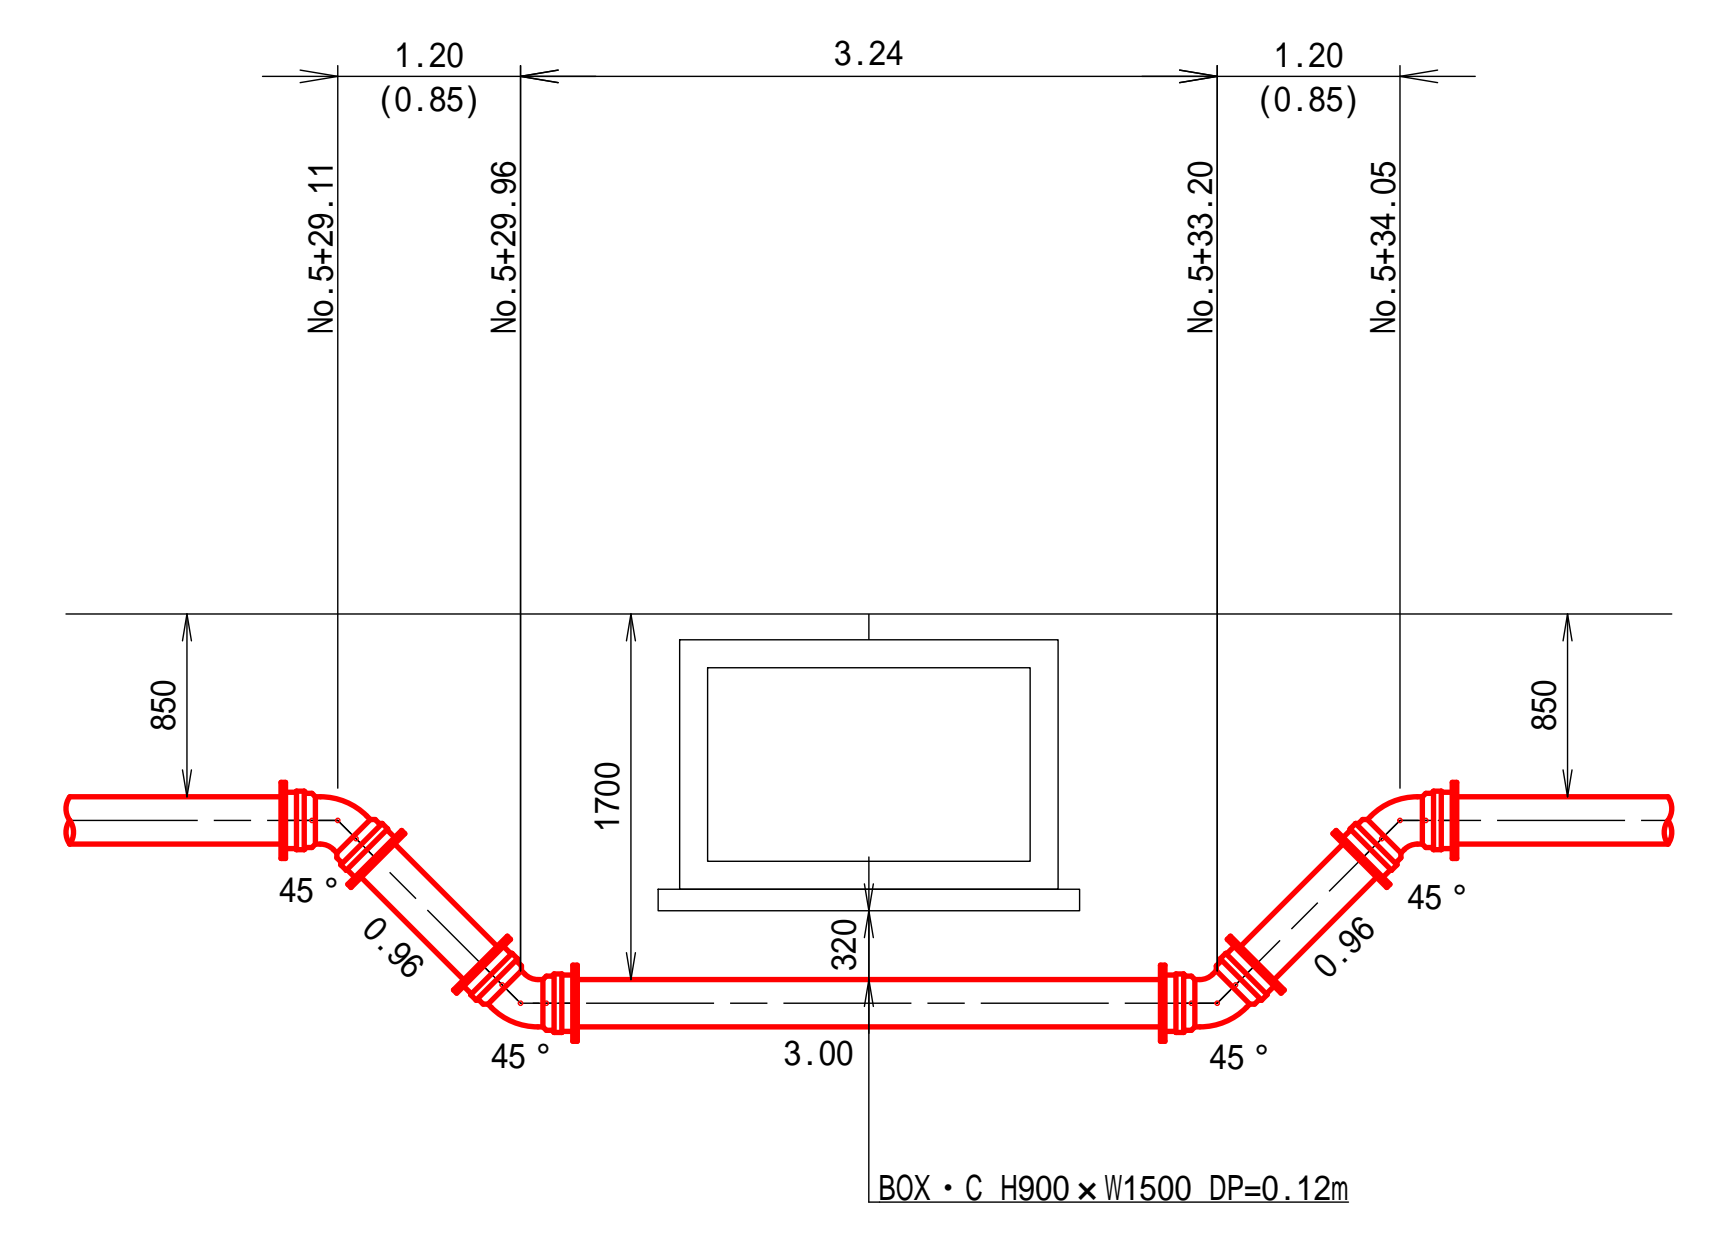

発注者	上三川町上下水道課			
工事名	導水管・配水管布設替工事			
工事場所	町道3-180号線外 上三川町大字多功地内			
図名	配管図(1)・配管詳細図(1)			
縮尺	図示	設計年月日	・	図番 4/7
検印	照査	設計	製図	

配管図(2) S=Free

HPPE 100 L2=335.25m(水平距離 L2=333.36m)

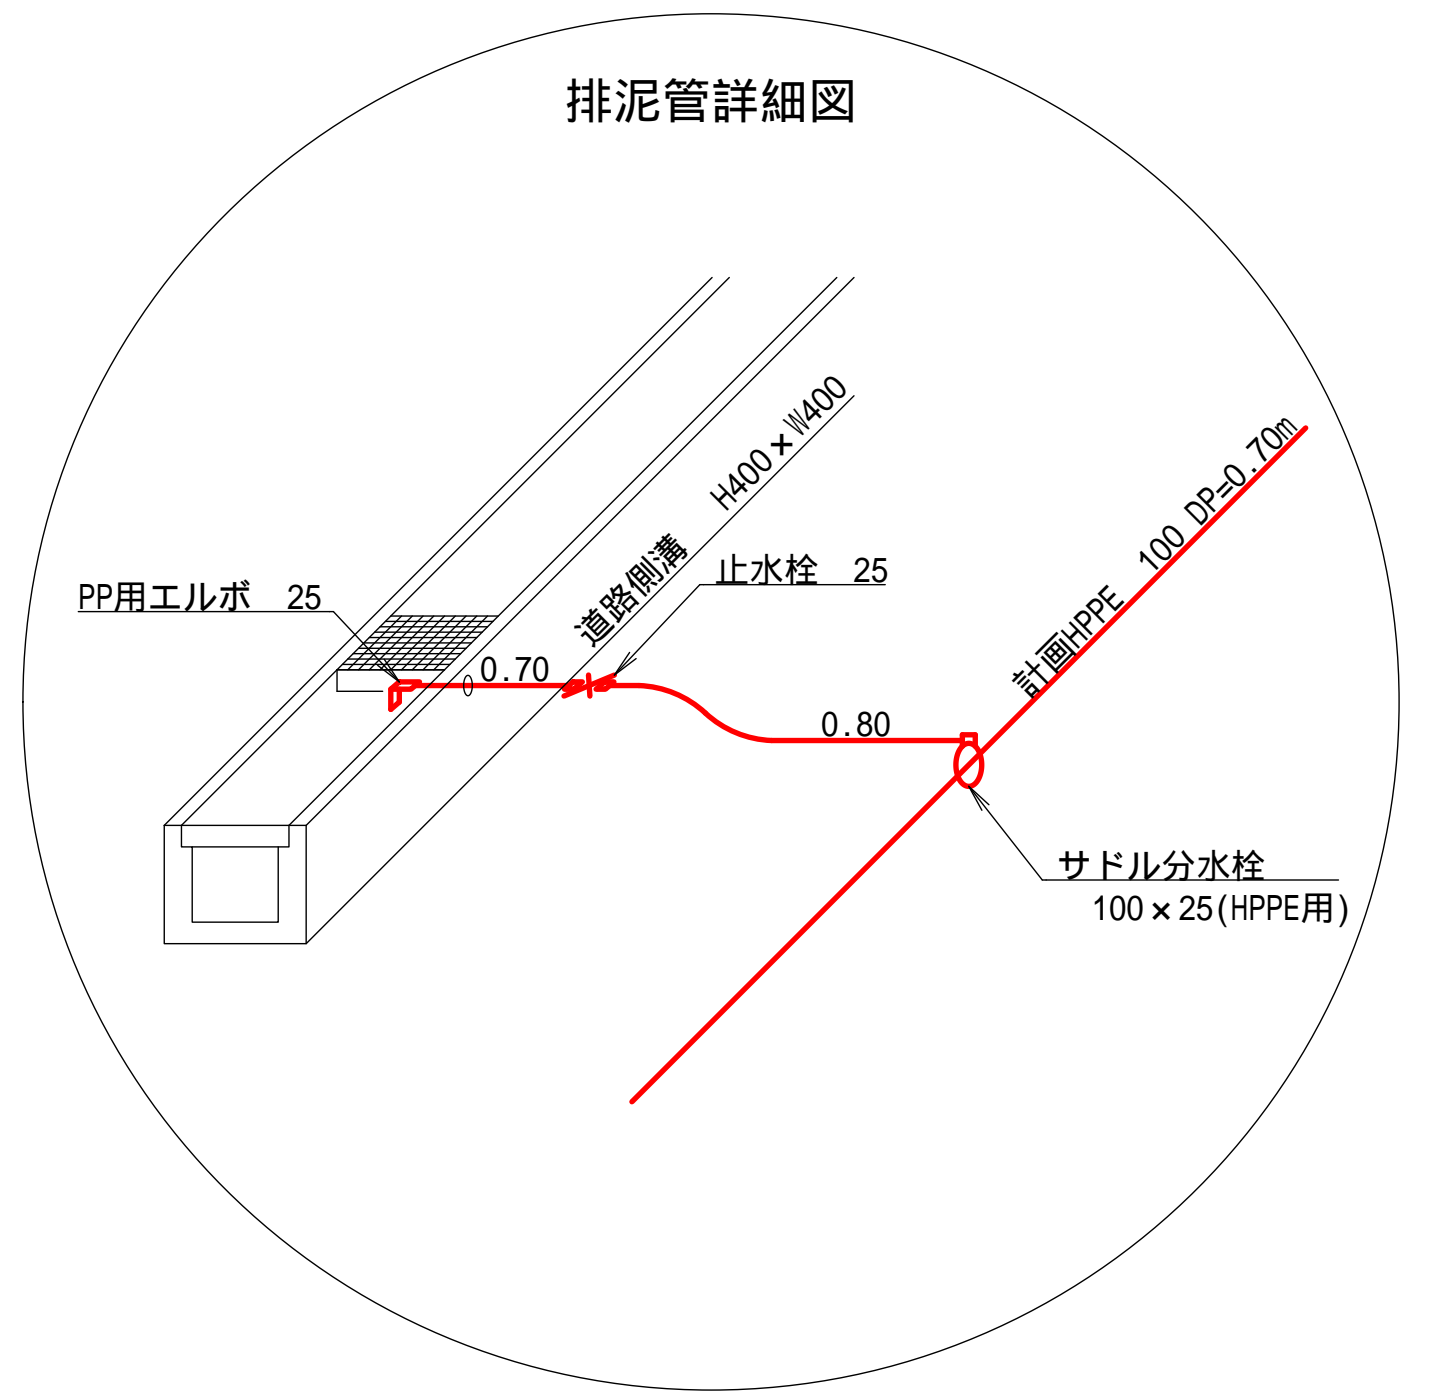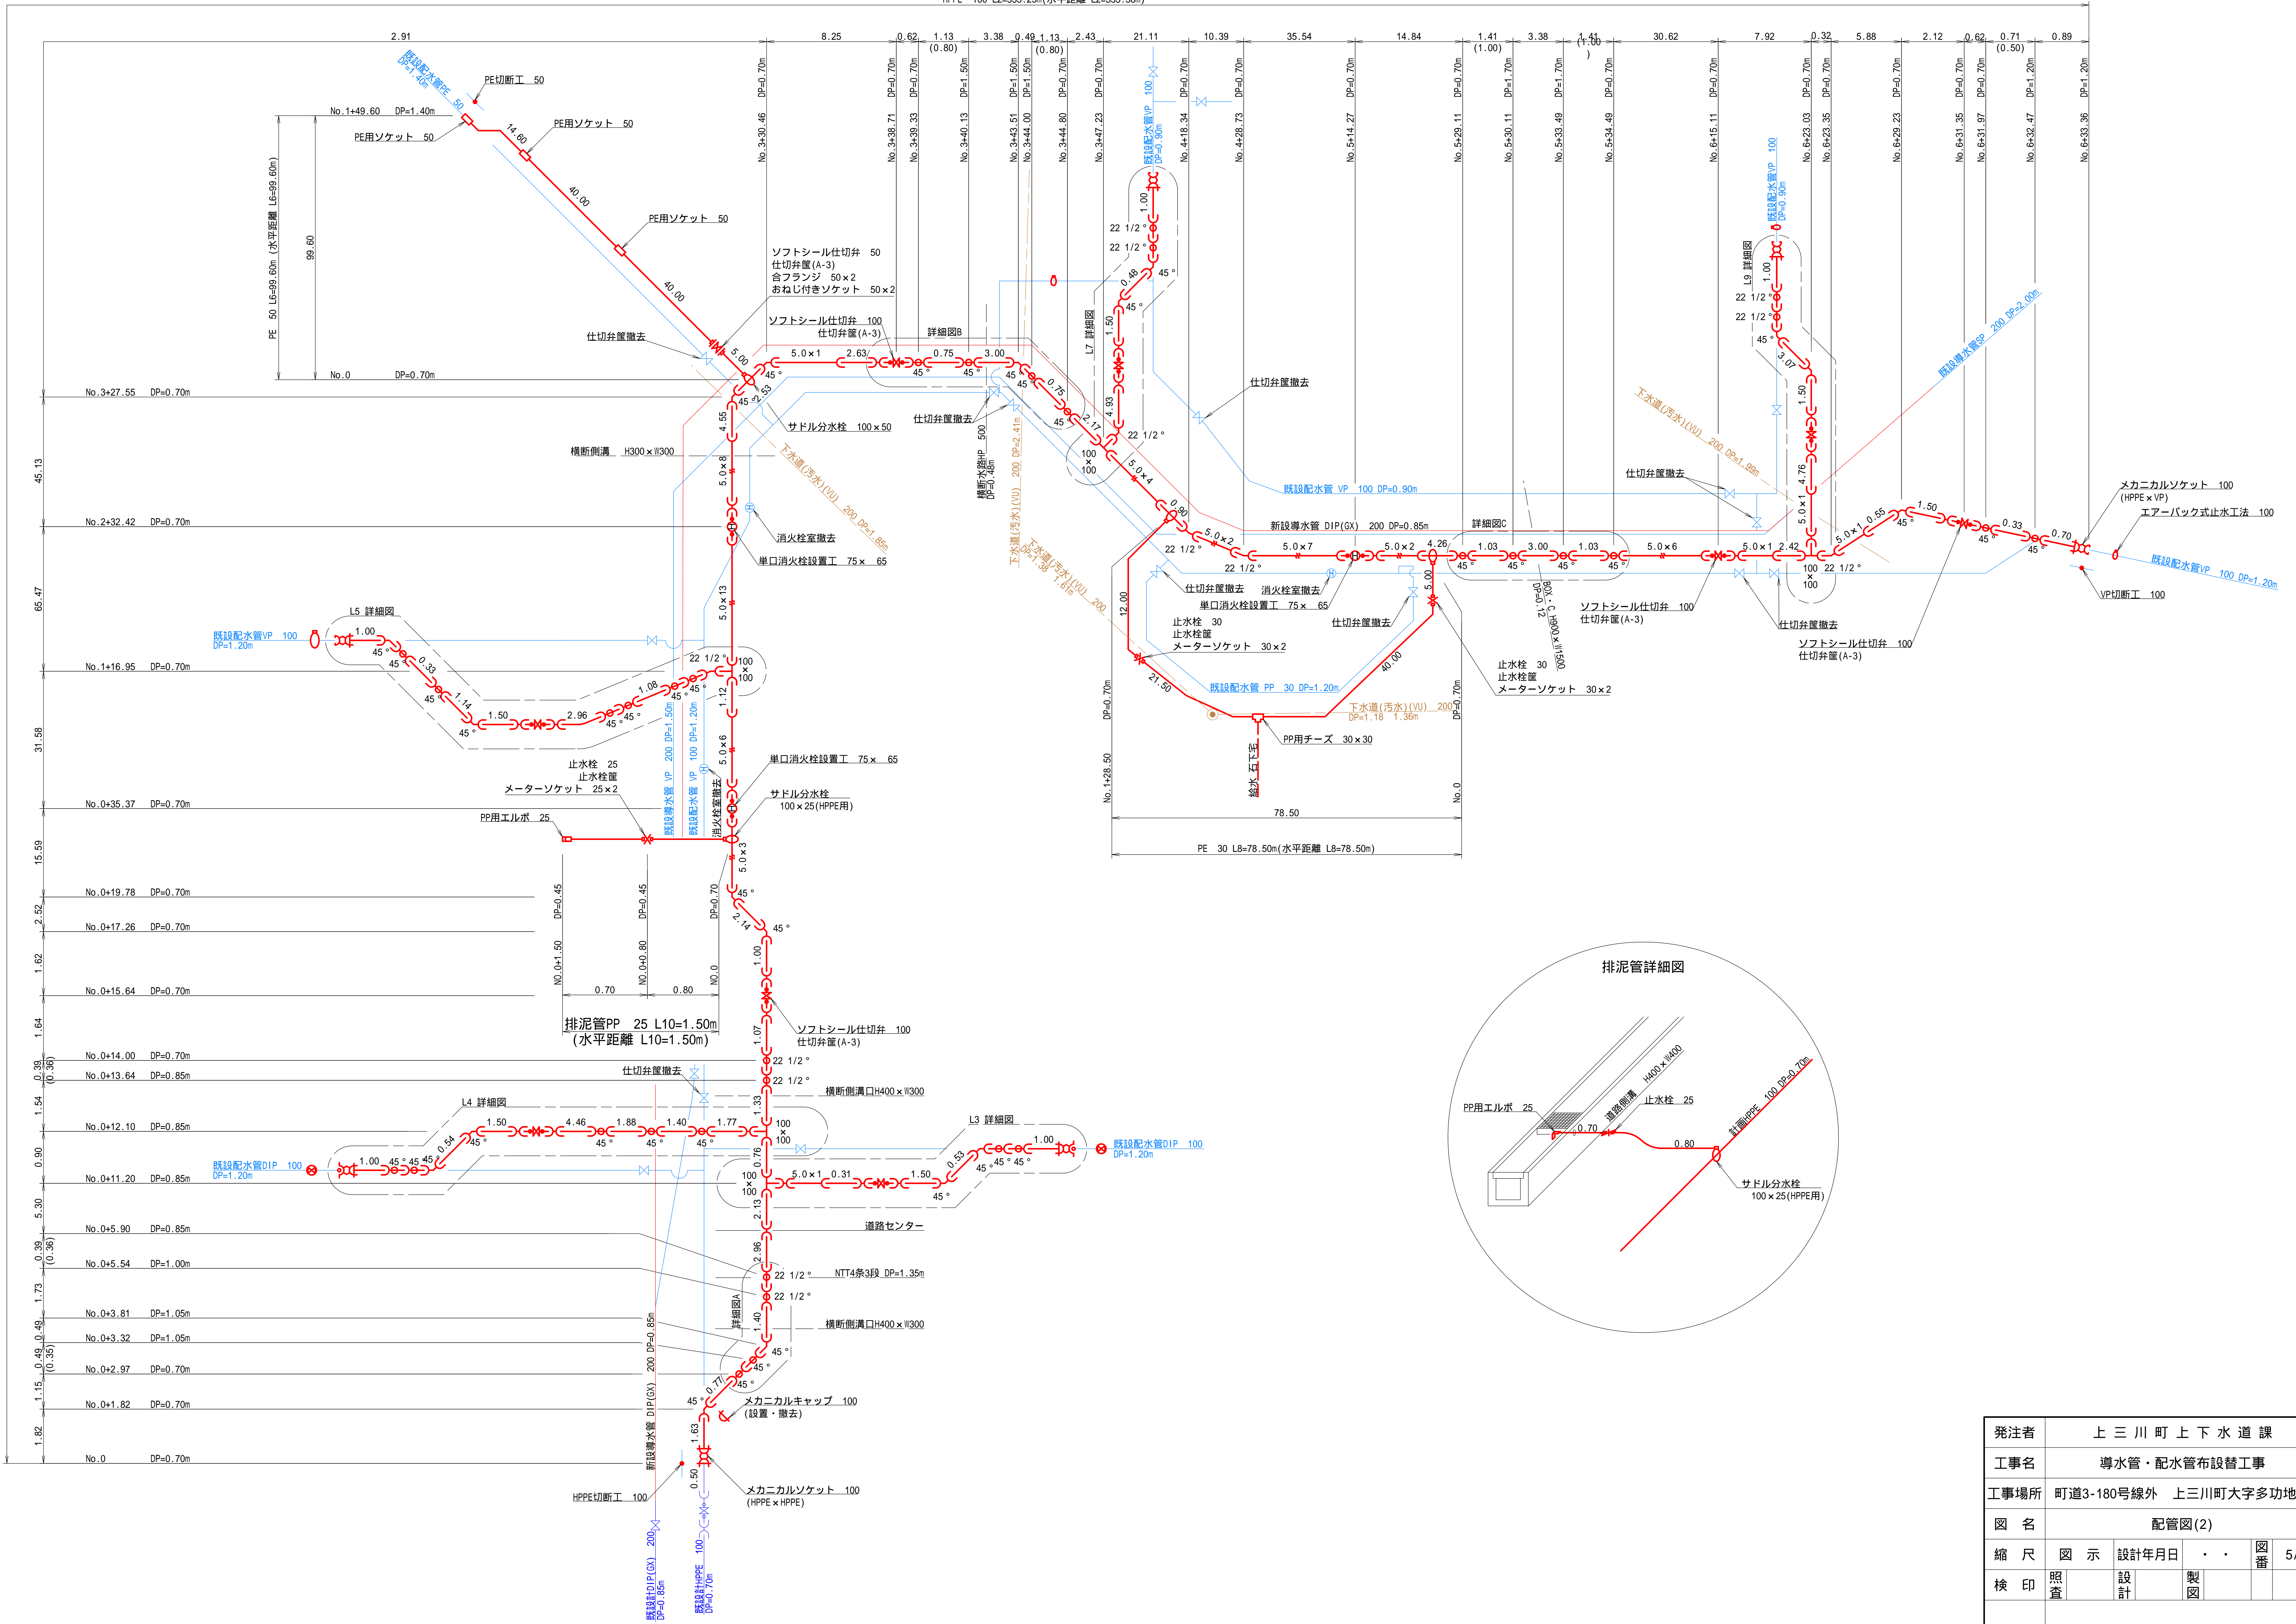

発注者	上三川町上下水道課			
工事名	導水管・配水管布設替工事			
工事場所	町道3-180号線外 上三川町大字多功地内			
図名	配管図(2)			
縮尺	図示	設計年月日	・ ・	図番 5/7
検査	照査	設計	製図	

配管詳細図(2) S=Free


詳細図

詳細図

詳細図

詳細図

詳細図

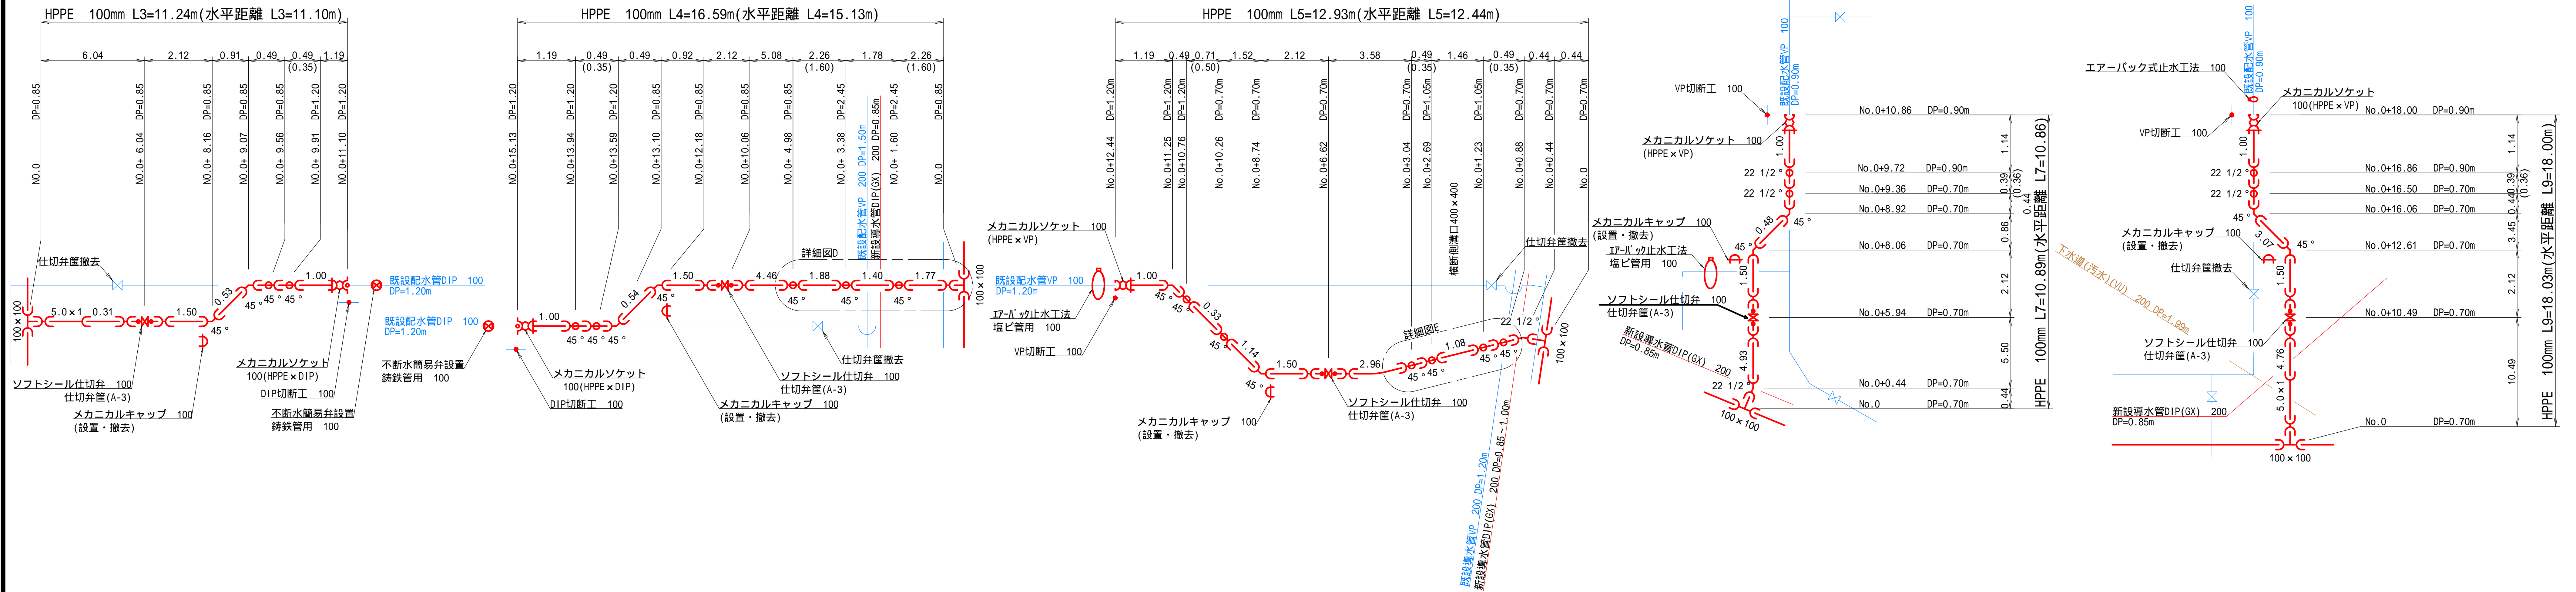

配管詳細図(3) S=1:50


詳細図A

詳細図B

詳細図C


詳細図D

詳細図E

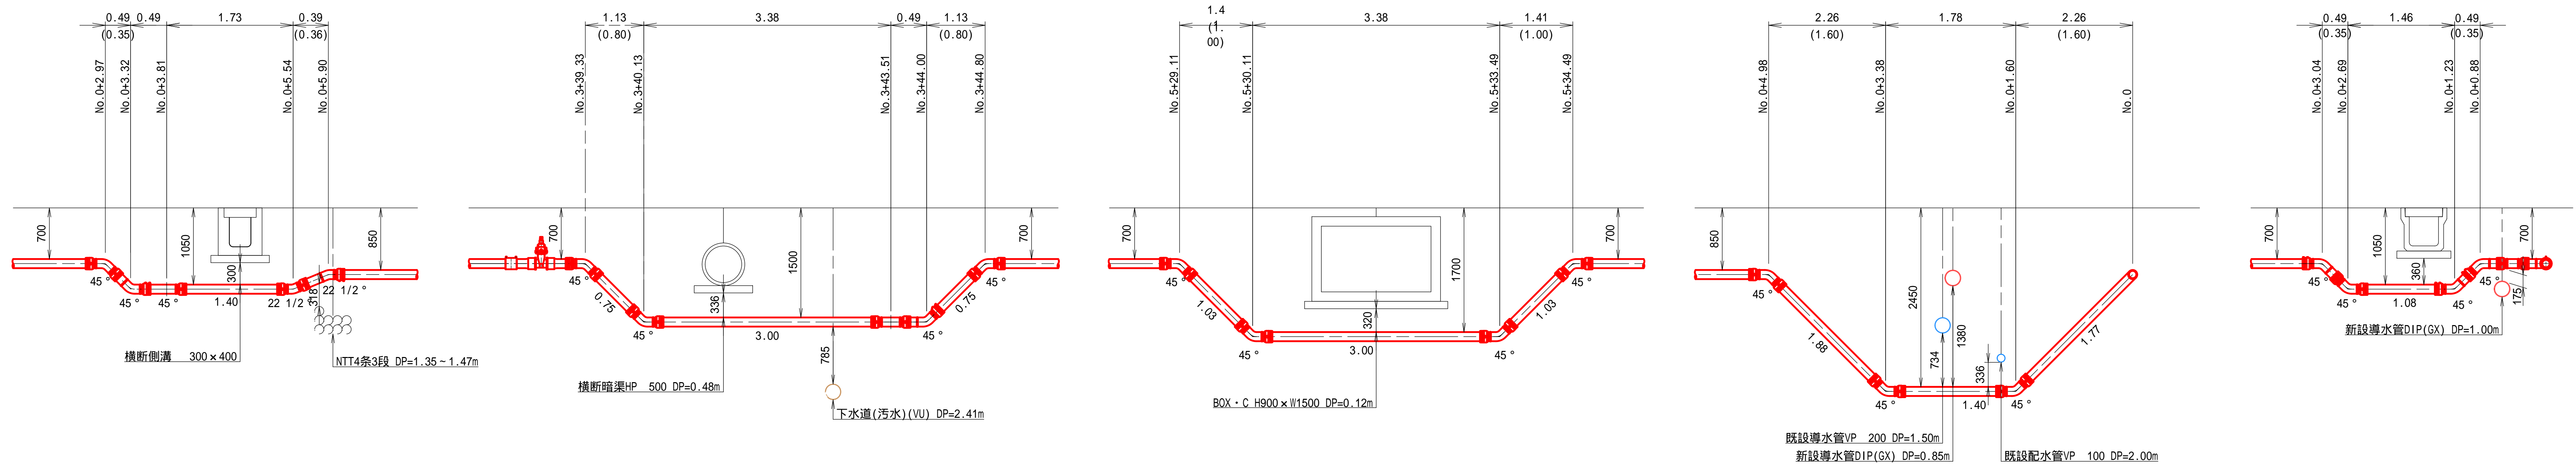

発注者	上三川町上下水道課				
工事名	導水管・配水管布設替工事				
工事場所	町道3-180号線外 上三川町大字多功地内				
図名	配管詳細図(2)・配管詳細図(3)				
縮尺	図示	設計年月日	・	図番	6/7
検印	照査	設計	製図		

給水管詳細図 S=Free

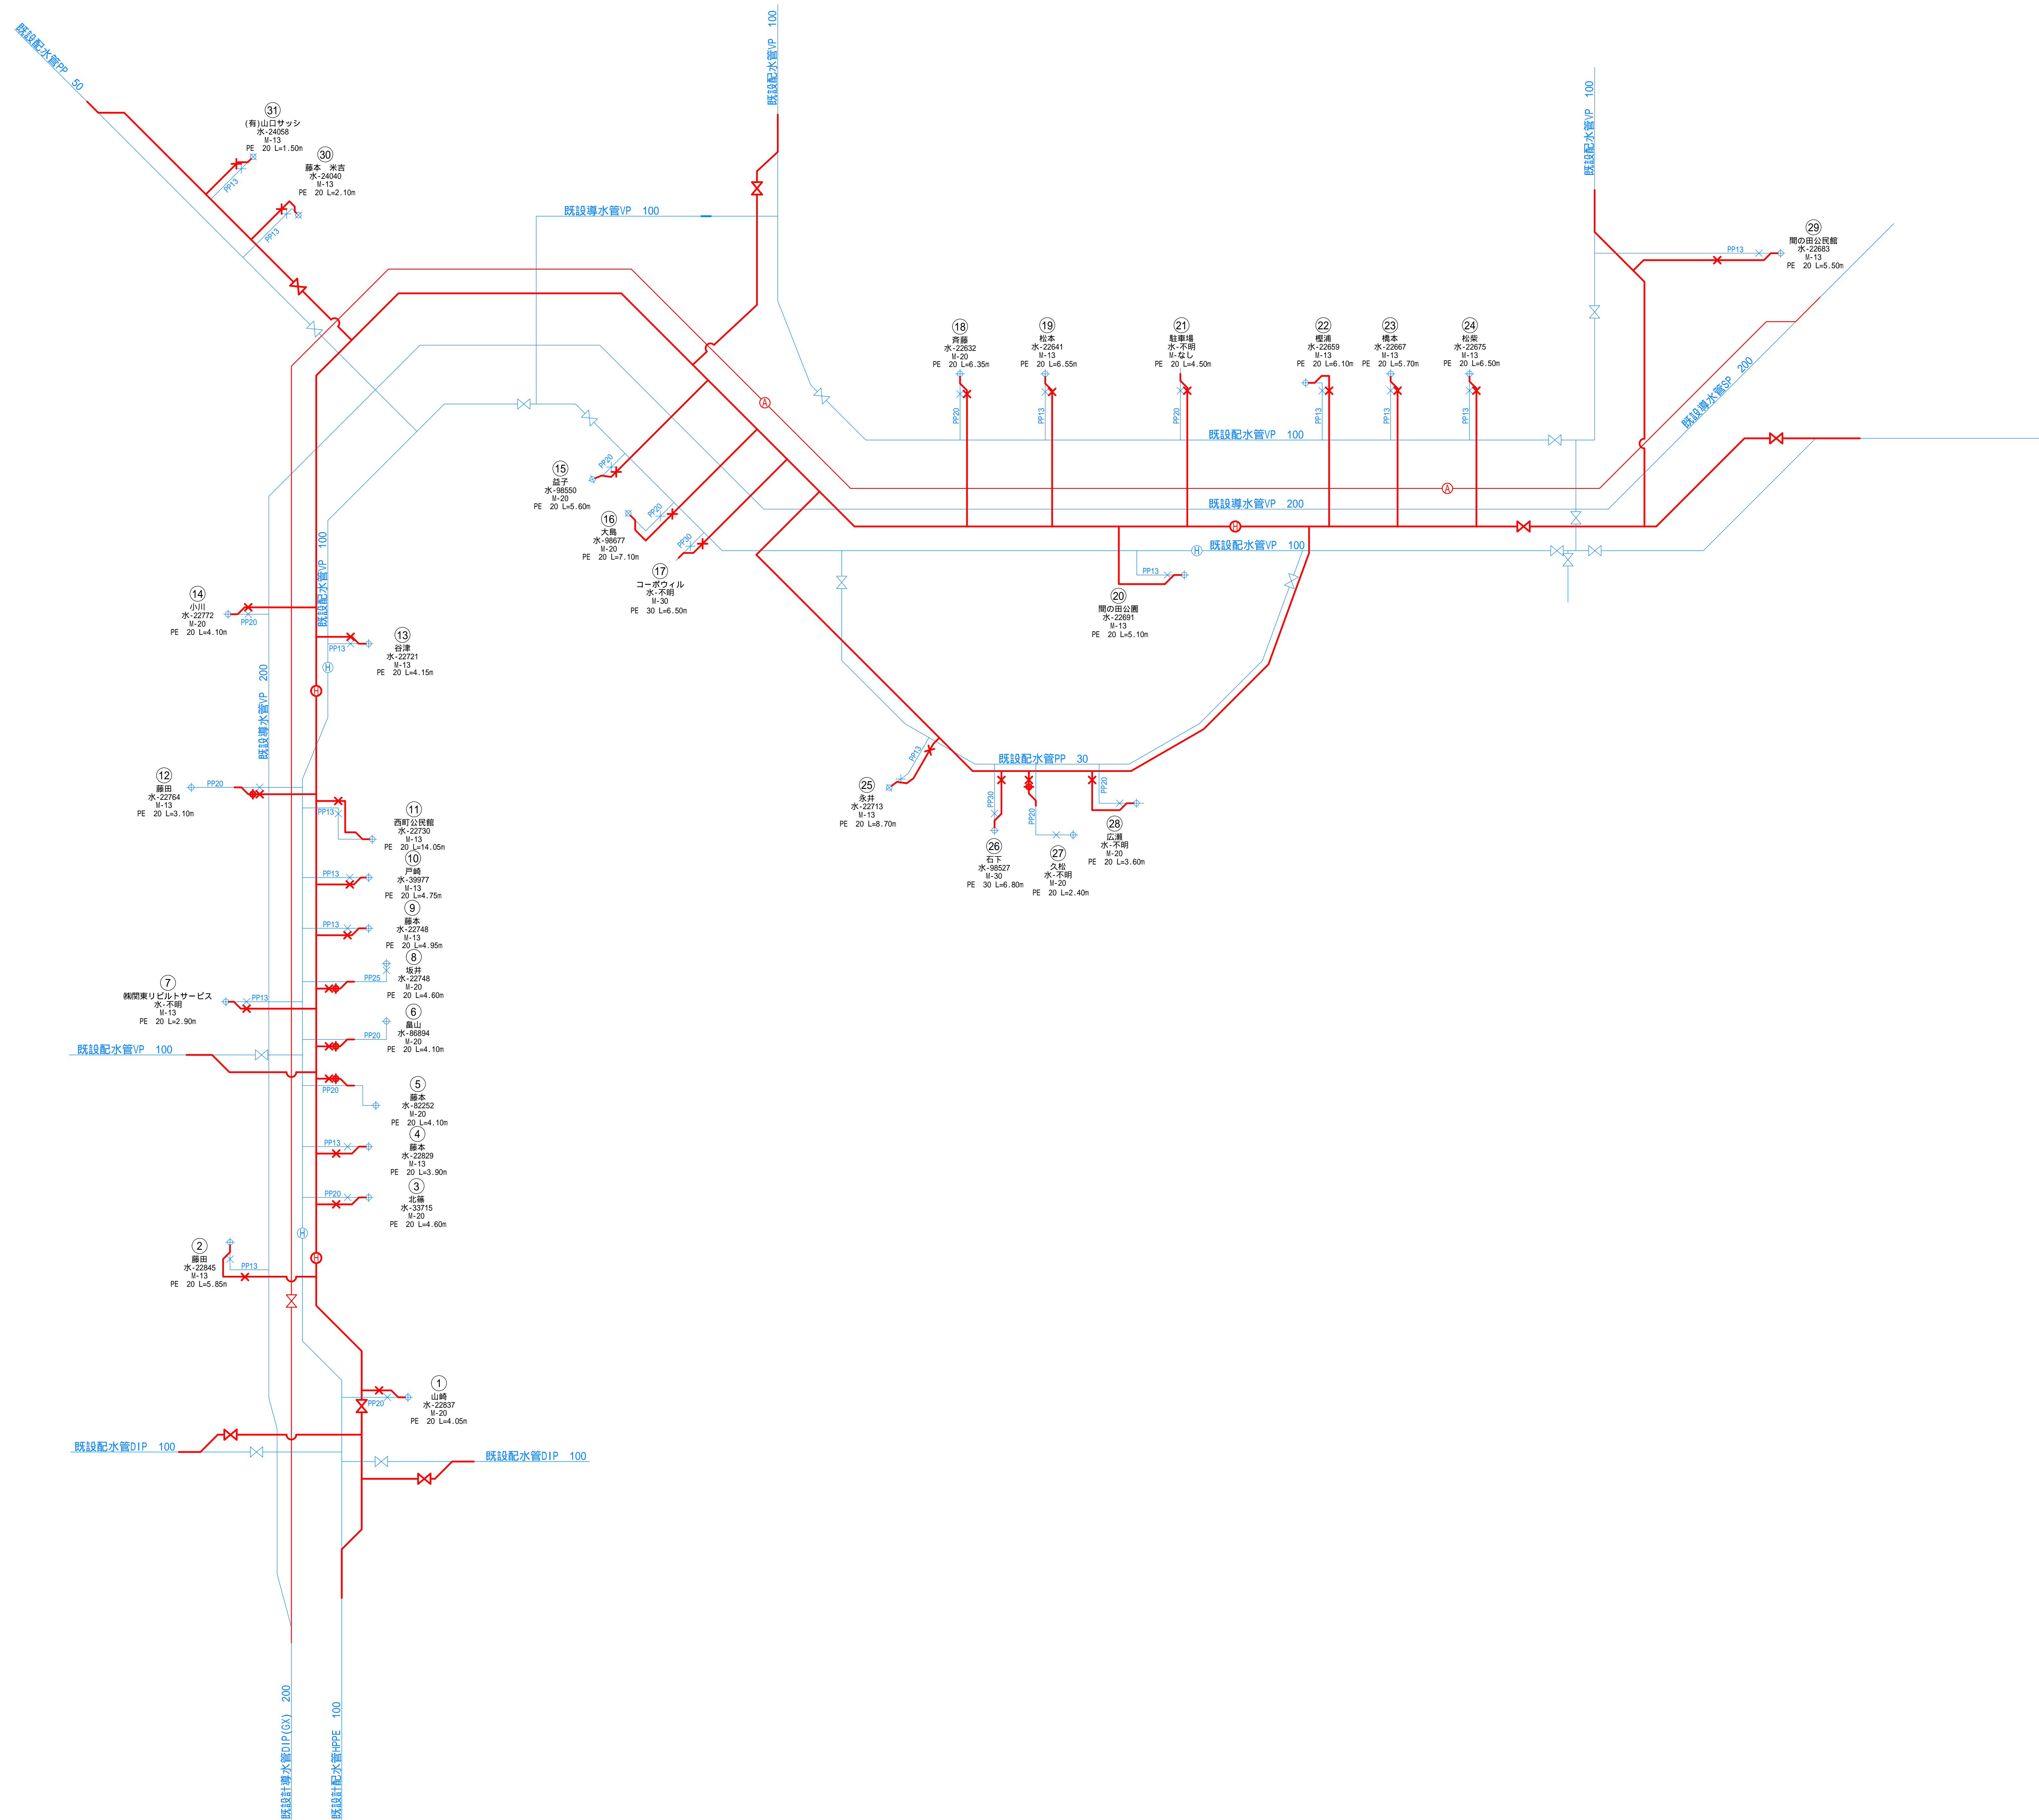

発注者	上三川町上下水道課				
工事名	導水管・配水管布設替工事				
工事場所	町道3-180号線外 上三川町大字多功地内				
図名	給水管詳細図				
縮尺	図示	設計年月日	・	図番	7/7
検印	照査	設計	製図		