

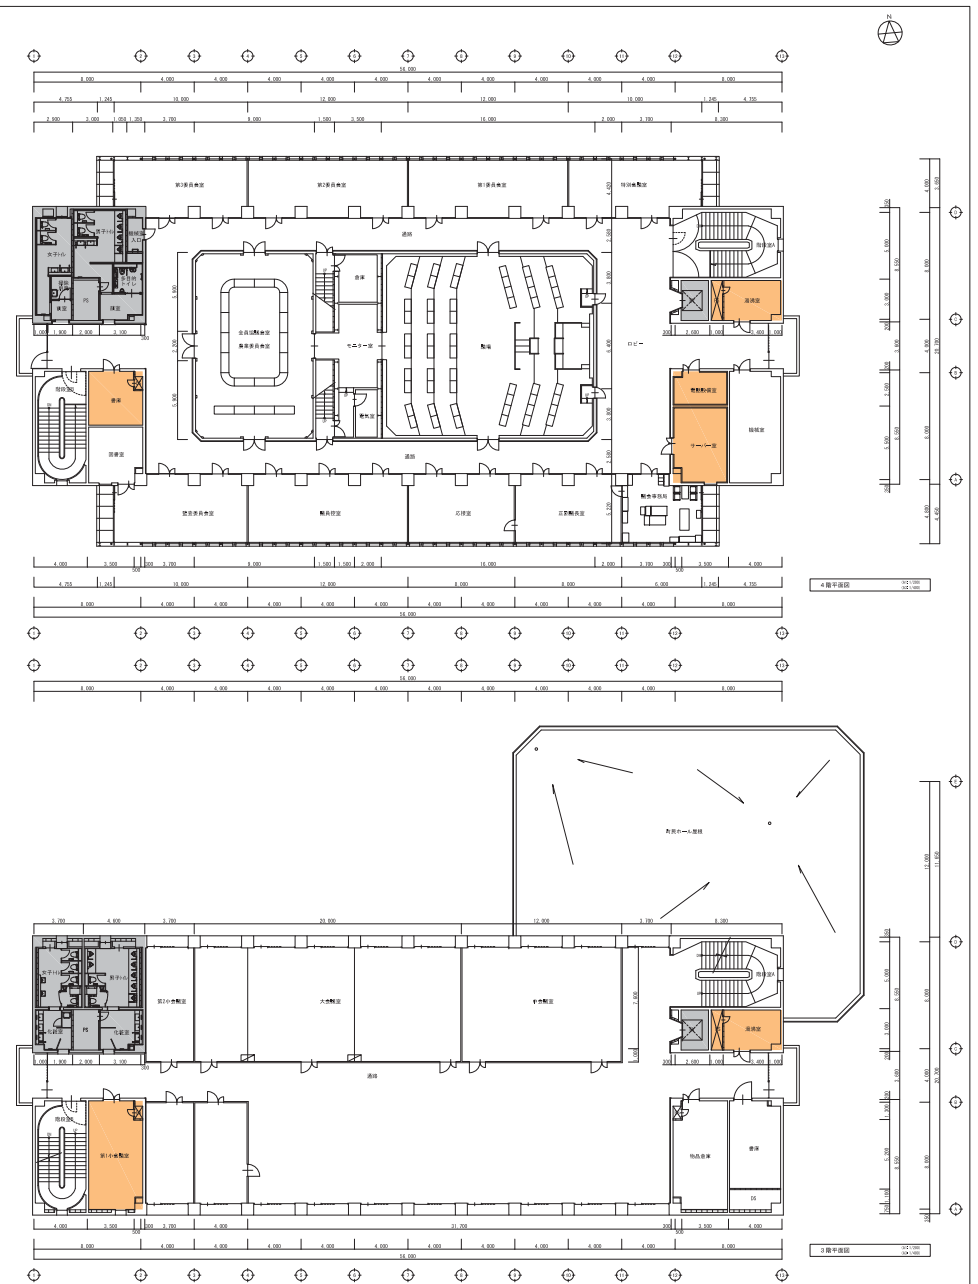
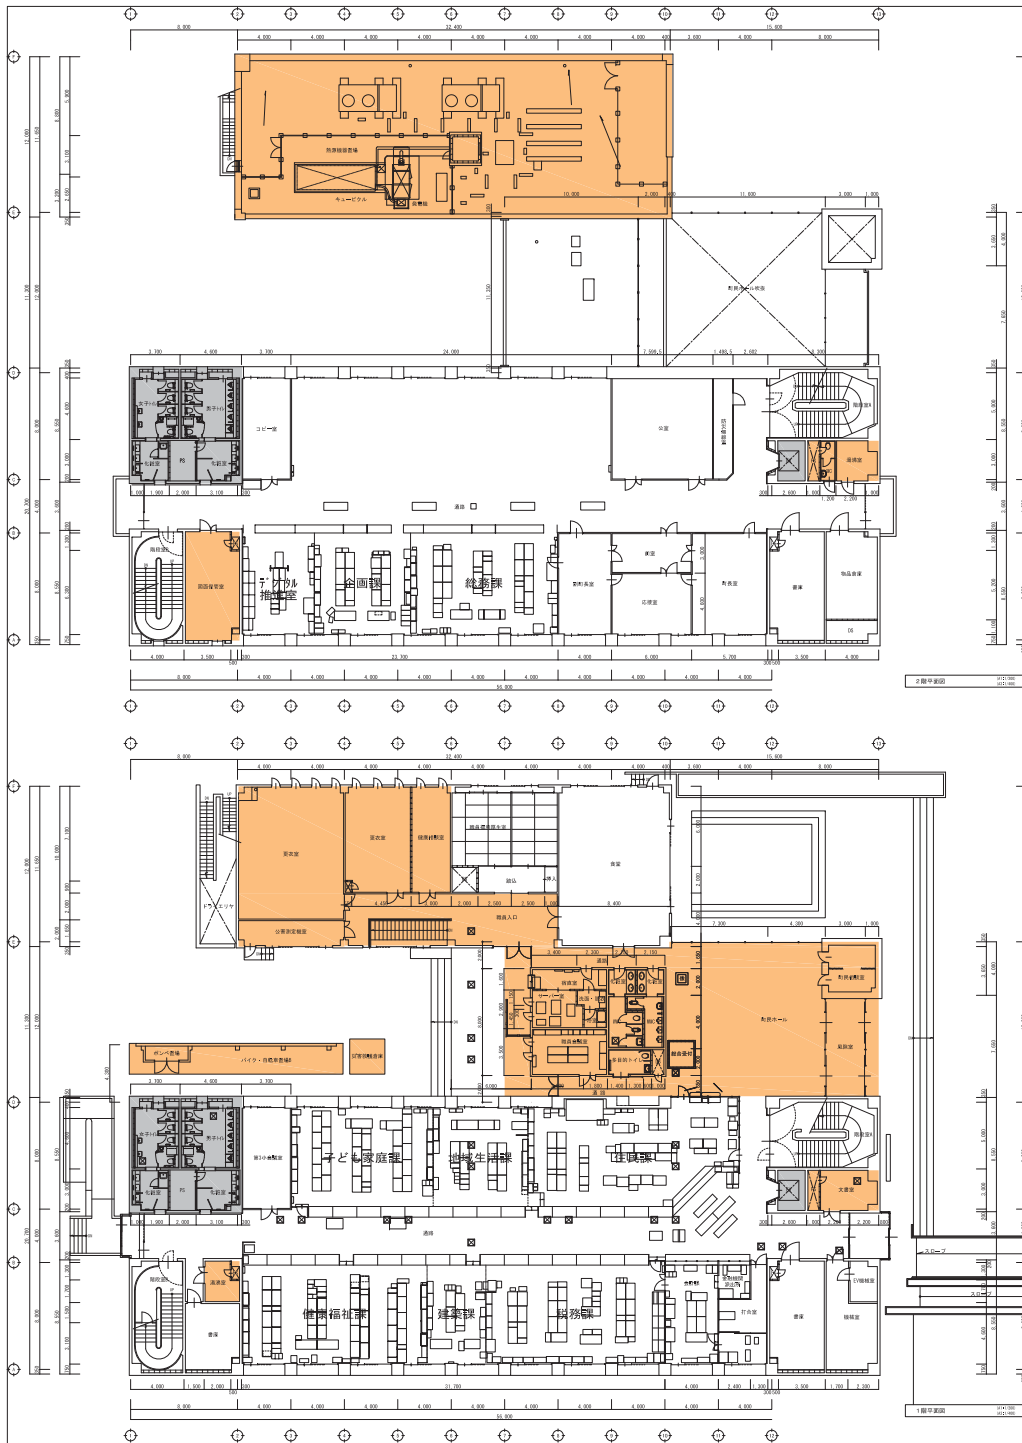


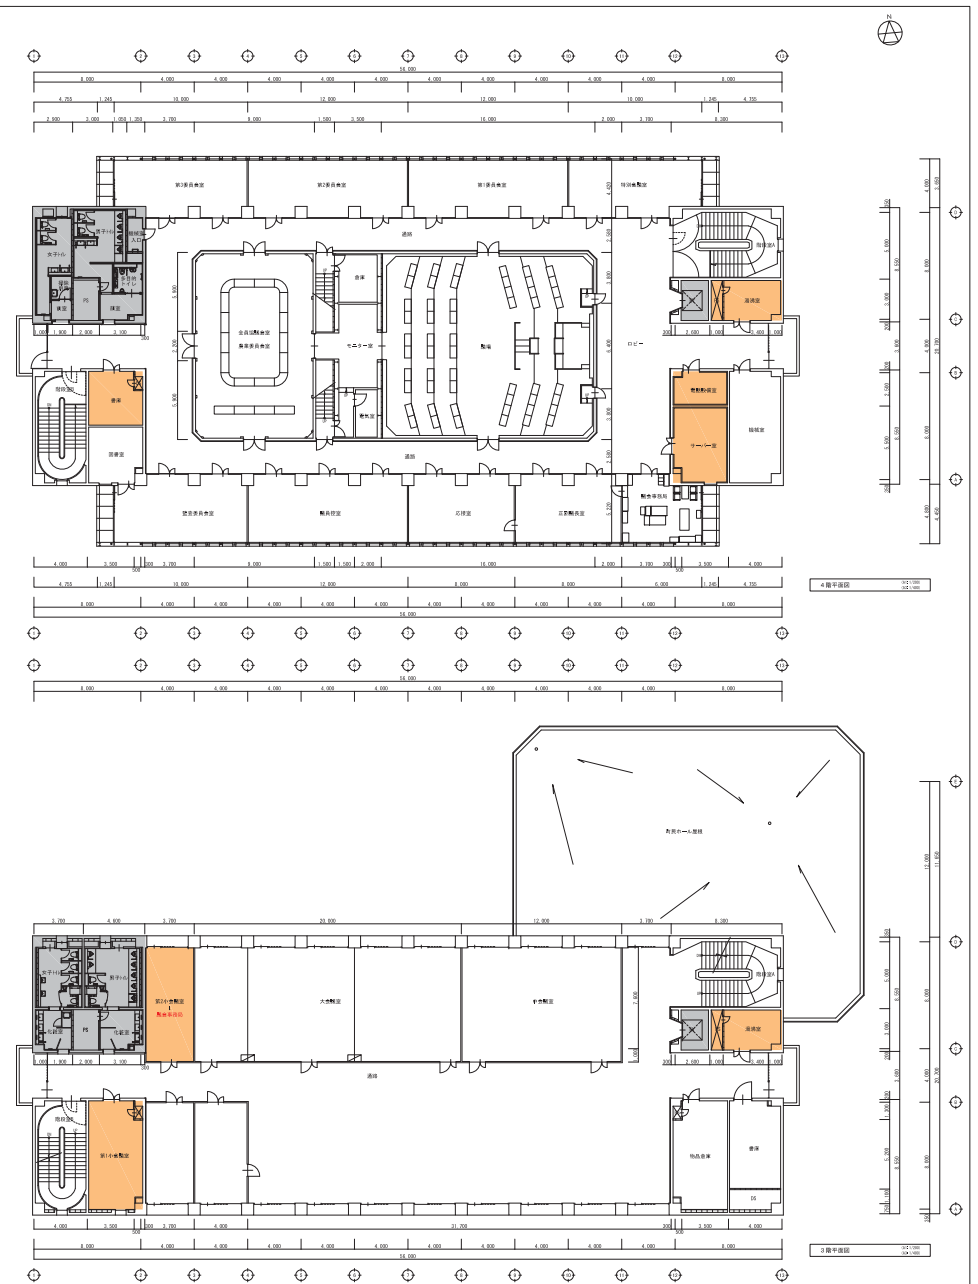

【工事期間】 令和6年10月～
 【工事内容】 現地調査・厚生棟・町民ホール内装改修
 地下1階：警備室内装改修
 堅系統設備改修



【特記事項】 町民ホールについて、令和6年10月・11月の内、
 4週間は工事不可

工事範囲を示す 改修済み範囲を示す 工事対象外範囲を示す			
工事名 庁舎内部大規模改修工事 図名 【工事ローテーション②】1～4階平面図 株式会社 フケタ設計 代表取締役 三樹 富男 本社 新潟県中越後市大宮1丁目9番9号		N o. 04221 製図 R06.03 縮尺 A1:1/200 製図 A-200 監理 古澤 康夫 一般建築士登録番号 220925号 設計 塚原 好則 一般建築士登録番号 240808号	

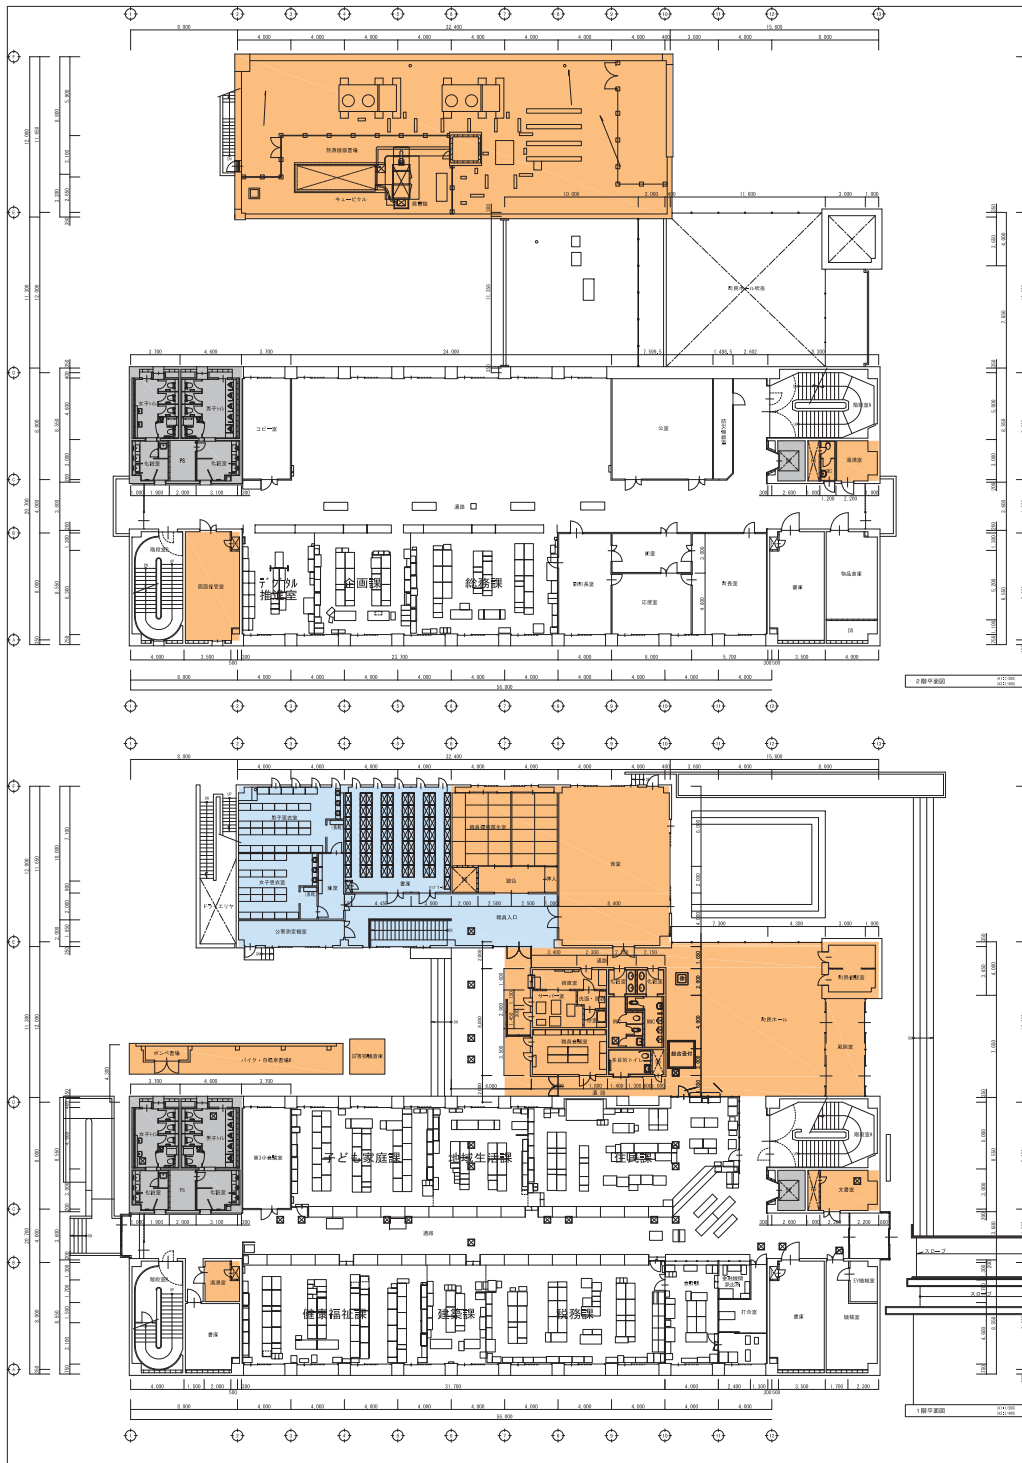

【工事期間】 令和7年1月～
 【工事内容】 現地調査・厚生棟・町民ホール内装改修
 堅系統設備改修
 厚生棟地下書庫荷物を1階書庫へ移動し、地下書庫改修
 観会事務局を3階へ移動

工事名		N o.		管理棟長	
庁舎内部大規模改修工事		04221		古澤 康夫	
【工事ローテーション③】1～4階平面図		資料 R06.03		一般職工士登録番号 220920号	
株式会社 フケタ設計		縮尺 A1:1/200		役所子本棟長	
代表取締役 三樹 富男		一般職工士登録番号 89470号		塚原 好則	
本 社 熊本県中津市大倉1丁目9番9号		TEL 028(422)4928		一般職工士登録番号 240808号	
				役所子本棟長	
				一般職工士登録番号	

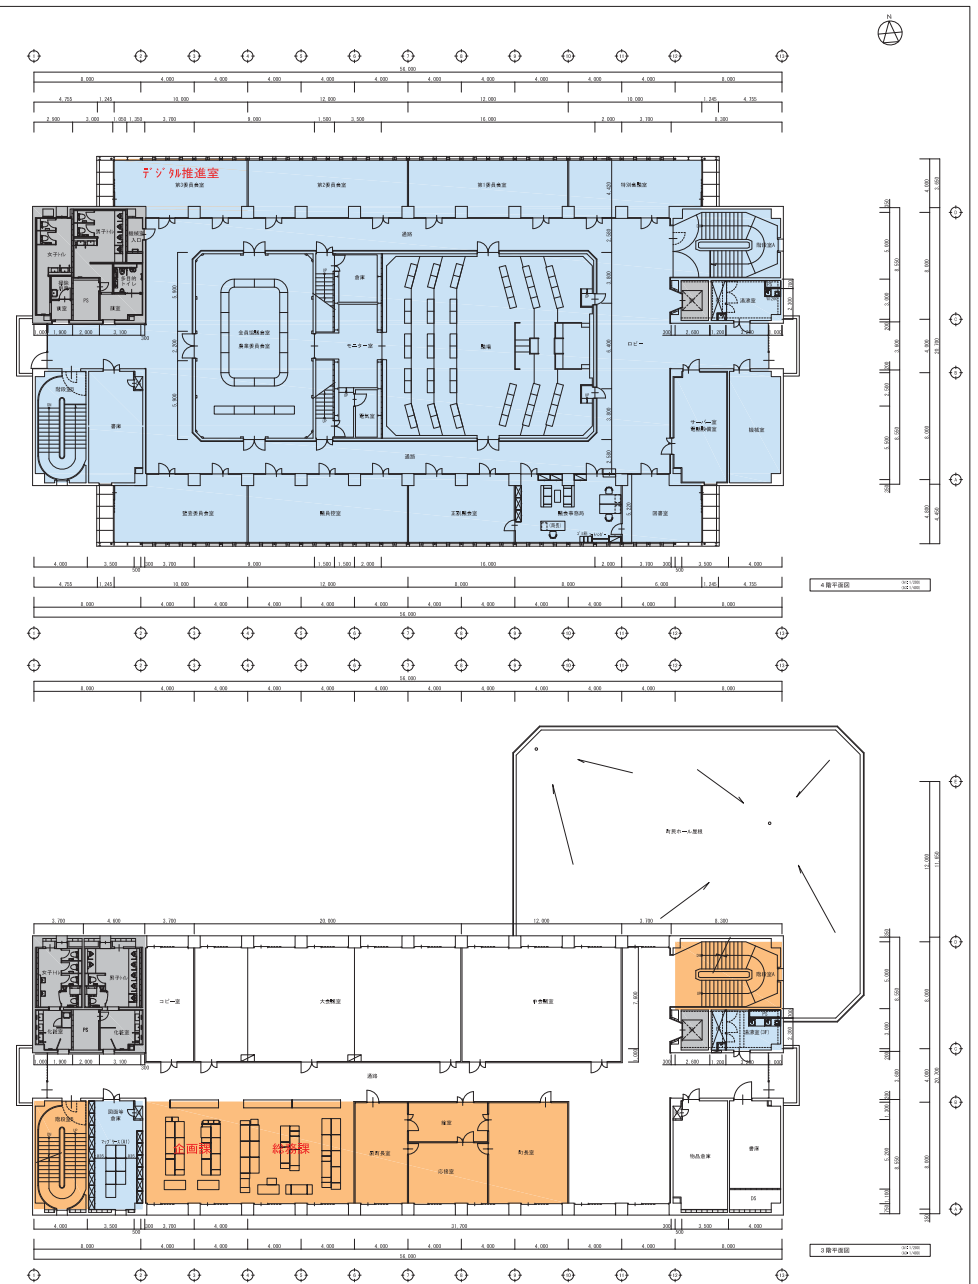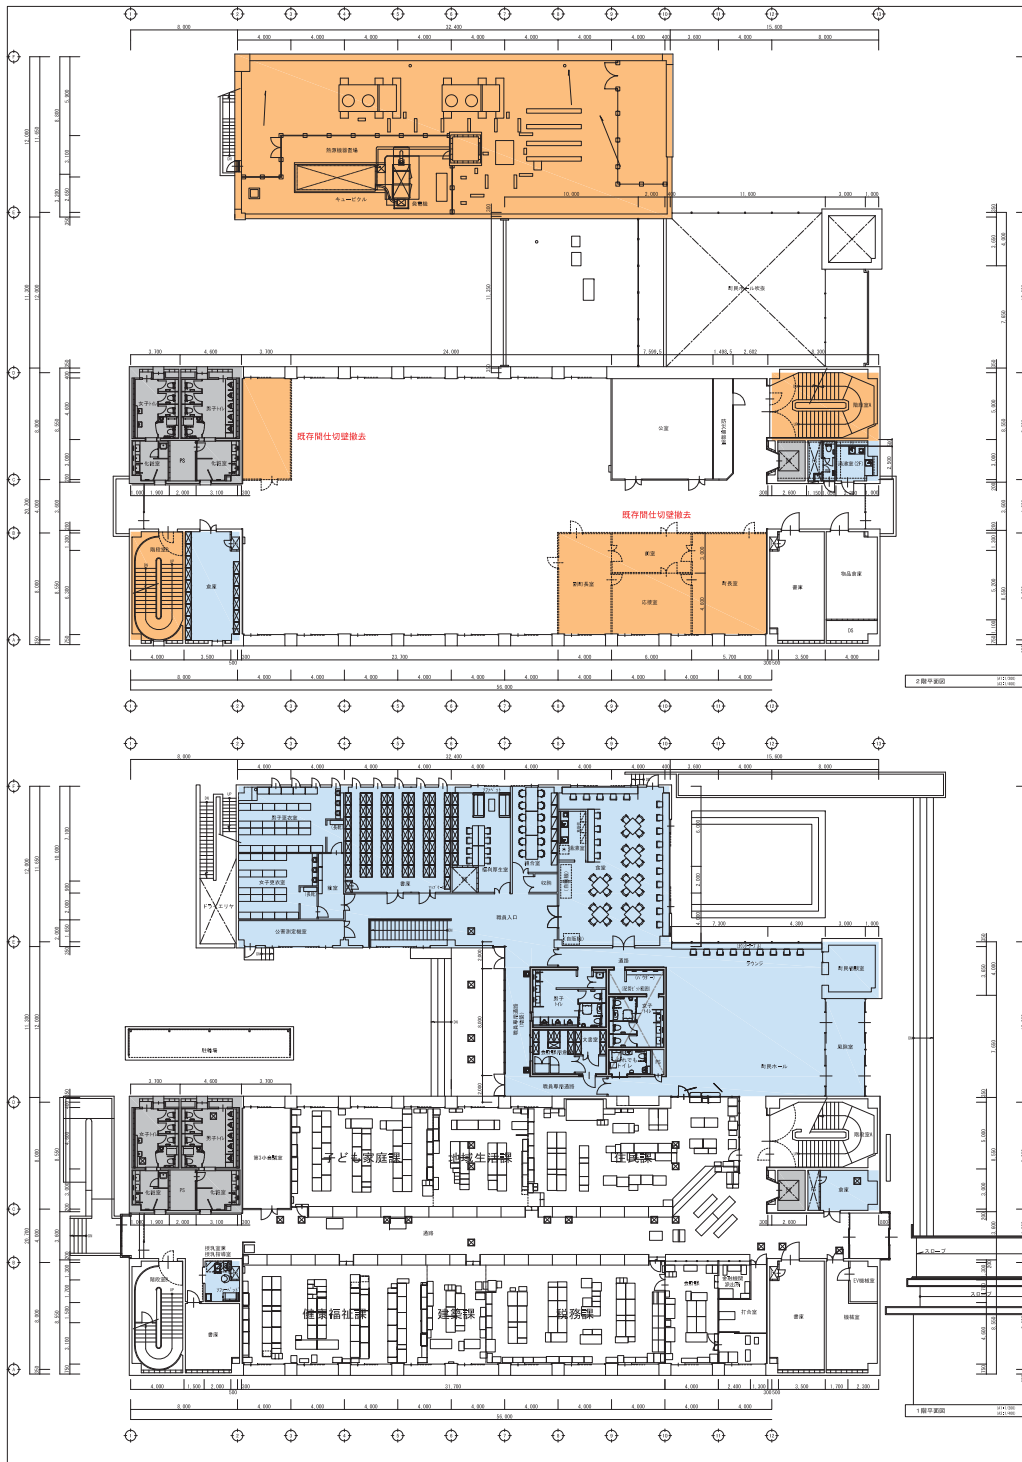

【工事期間】 令和7年9月～

【工事内容】 総合事務局を4階に移動

2階から3階へ移動。(町長・副町長・企画課・総務課)







2階から4階へ移動。(デジタル推進室)

3階へ移動後、2階間仕切壁撤去

階段室A・B改修(二方向避難確保)

工事範囲を示す 改修済み範囲を示す 工事対象外範囲を示す





工事名	庁舎内部大規模改修工事	N.0.	04221	管理棟主 古澤 康夫
図名	【工事ローテーション⑤】1～4階平面図	資料	R06.03	一般職員士登録番号 220920
設計者	株式会社 フケタ設計	縮尺	A1:1/200	役所主幹 塚原 好則
代表取締役	三原 富男	一般職員士登録番号	894709	一般職員士登録番号 240808
本 社	新潟県中野市大宮1丁目9番9号	TEL	025(422)4928	役所主幹 塚原 好則
支 店				一般職員士登録番号

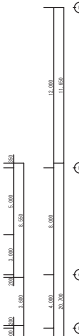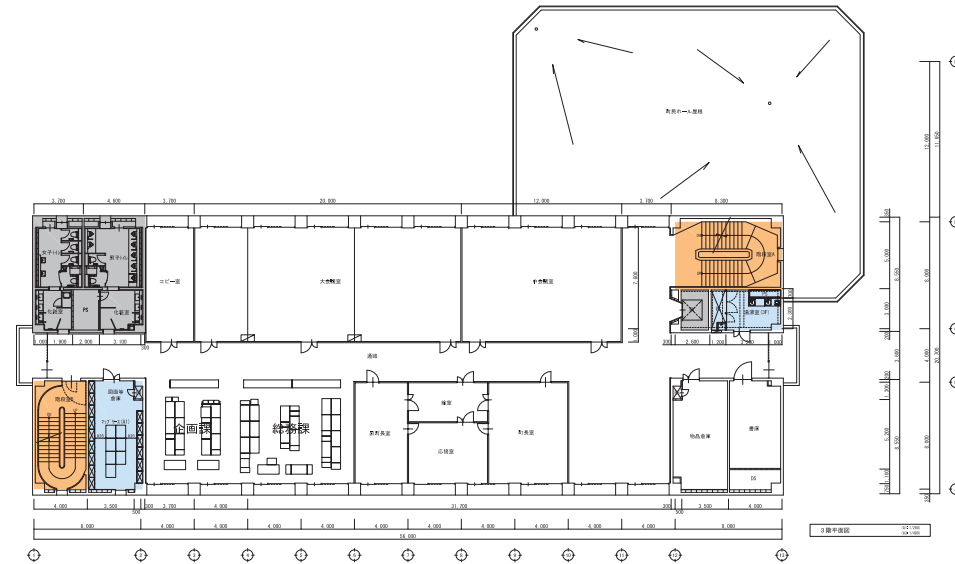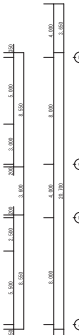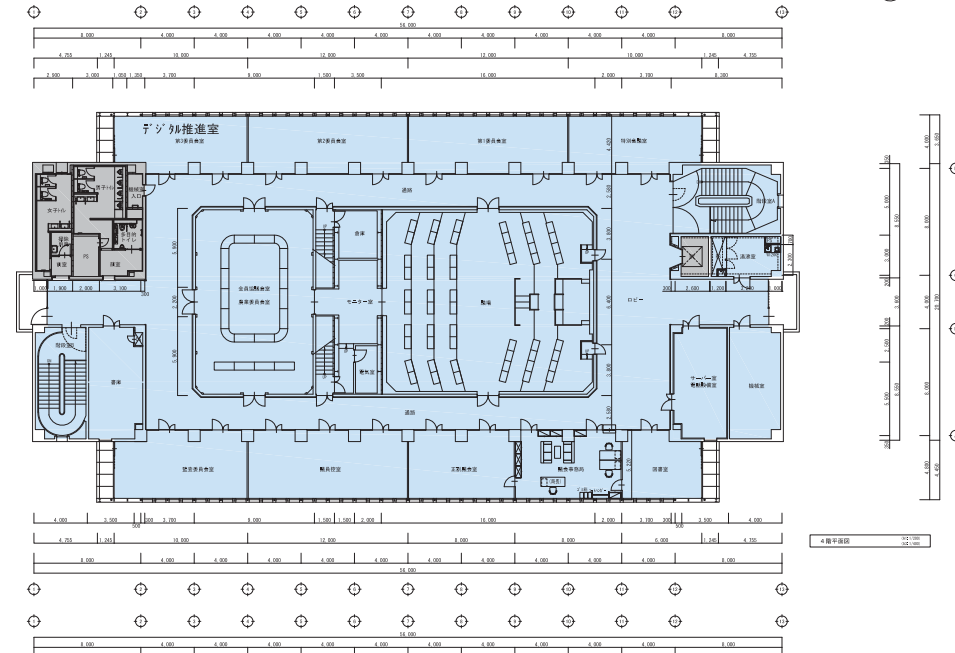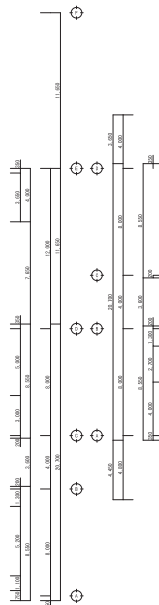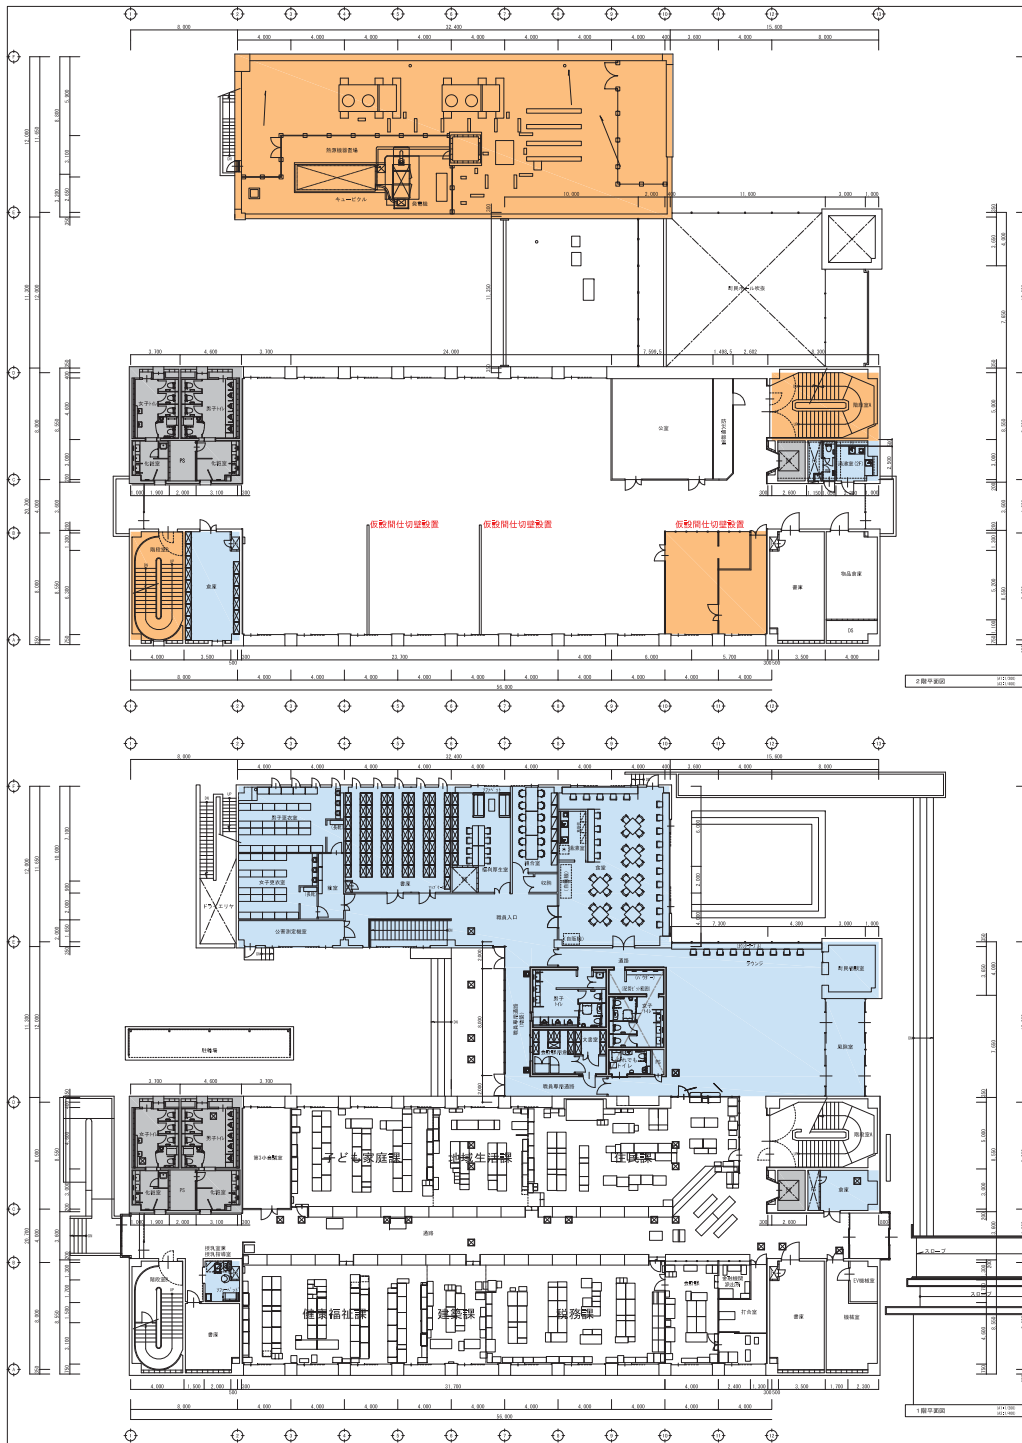

【工事期間】 令和7年9月～
 【工事内容】 2階仮設間仕切壁（LGS→両面GB-Rt12.5素地現し）
 階段室A・B改修（二方向避難確保）

工事範囲を示す 改修済み範囲を示す 工事対象外範囲を示す

工事名 庁舎内部大規模改修工事		No. 04221		管理棟主 古澤 康夫	
図名 【工事ローテーション⑥】1～4階平面図		製図 R06.03		一般図面士登録番号 220925号	
株式会社 フケタ設計		縮尺 A1:1/200 A2:1/400		設計者 塚原 好則	
代表取締役 三樂 富男		一般図面士登録番号 89479号		一般図面士登録番号 240808号	
本社 新潟県中野市大宮1丁目9番9号		TEL 025(422)4928		設計者 塚原 好則	
				一般図面士登録番号	

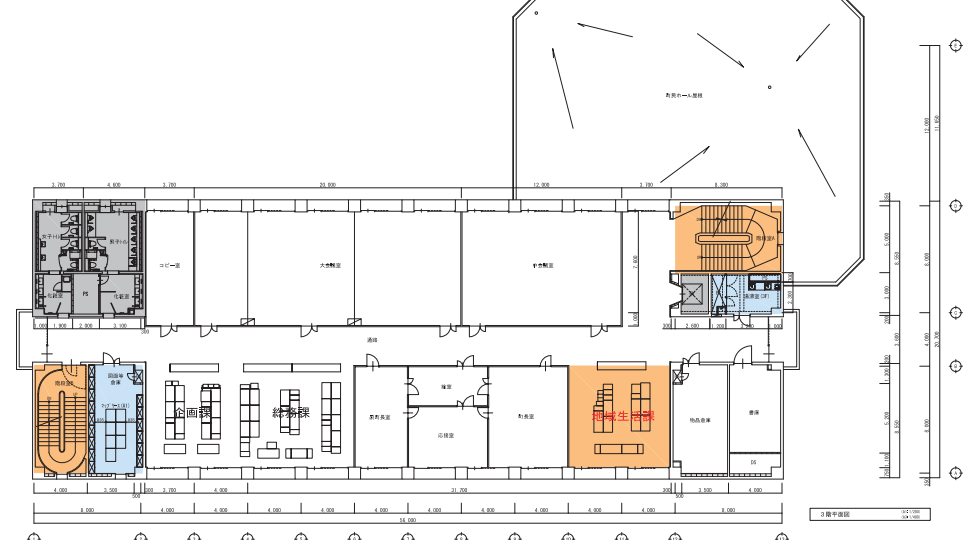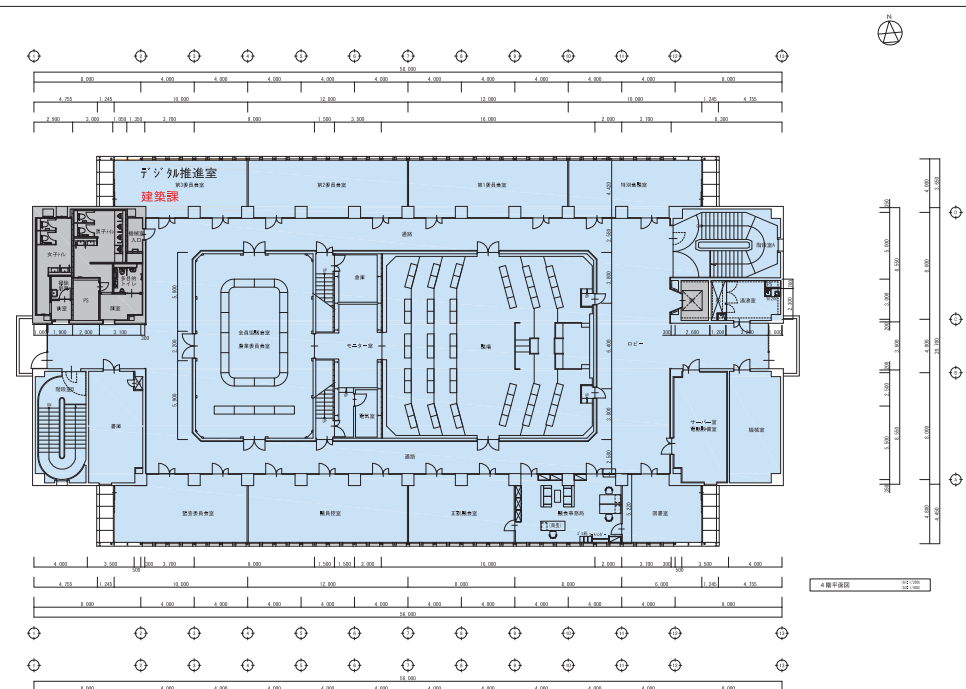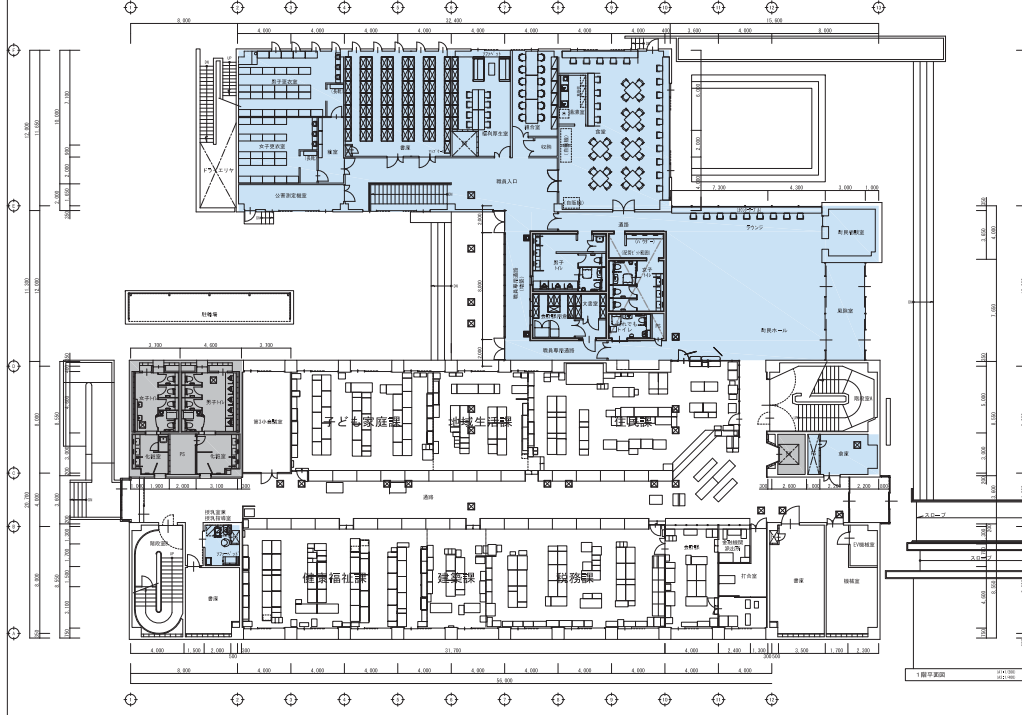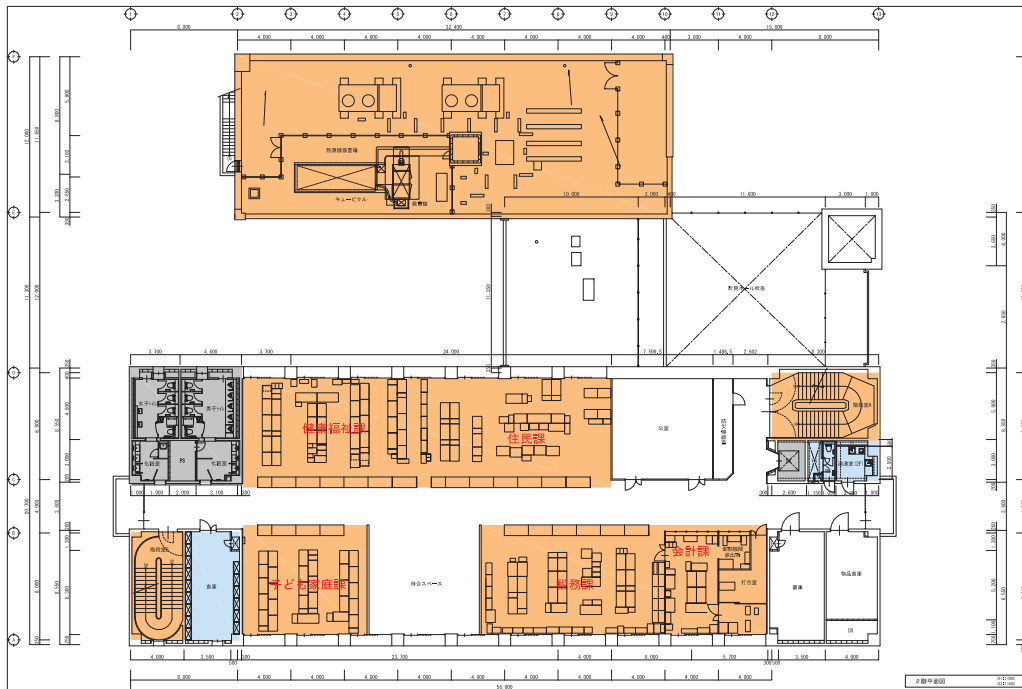

【工事期間】 令和7年10月～

【工事内容】 1階から2階へ移動。(健康福祉課・住民課・子ども家庭課・税務課・会計課)

1階から3階へ移動。(地域生活課)

1階から4階へ移動。(建築課)



階段室A・B改修(二方向避難確保)

工事範囲を示す

改修済み範囲を示す



工事対象外範囲を示す

工事名	庁舎内部大規模改修工事	N.0.	04221
図名	【工事ローテーション⑦】1～4階平面図	製図	R06.03
株式会社 フケタ設計	代表取締役 三樂 富男	一般職労士登録番号	B9479号
本 社	新潟県中野市大宮1丁目9番9号	TEL	025(422)4928
管理職労士	古 澤 康 夫	一般職労士登録番号	229925号
技士等4名	塚 原 好 則	一般職労士登録番号	240808号
技士等4名	技士等4名	一般職労士登録番号	技

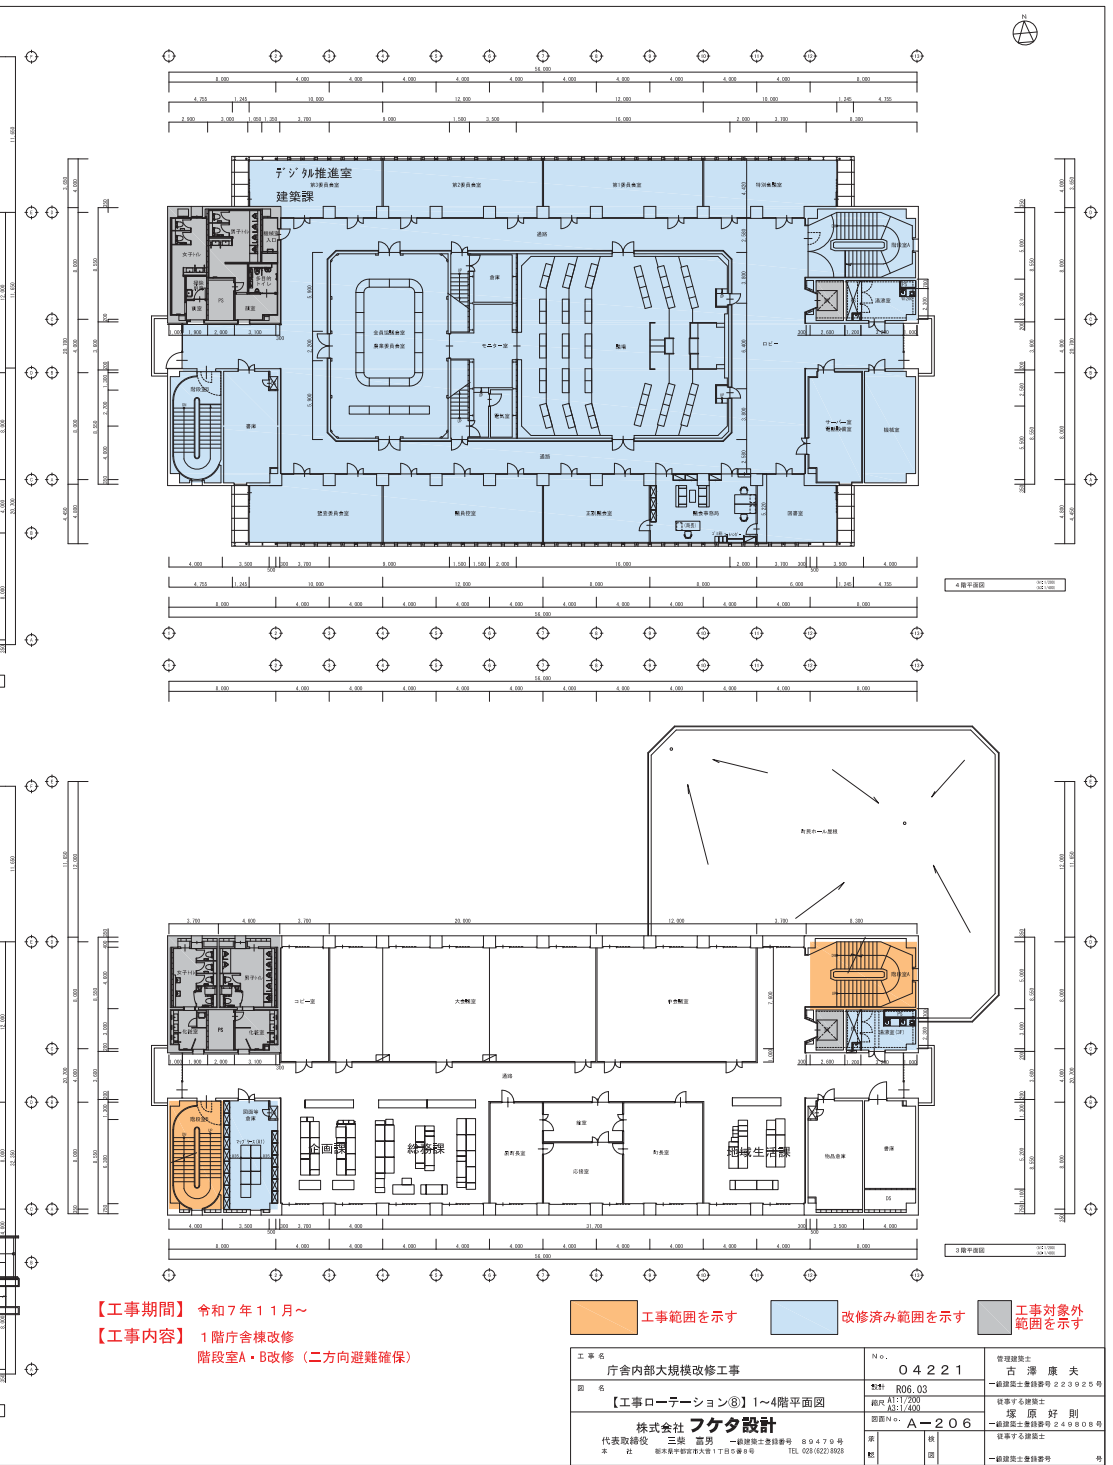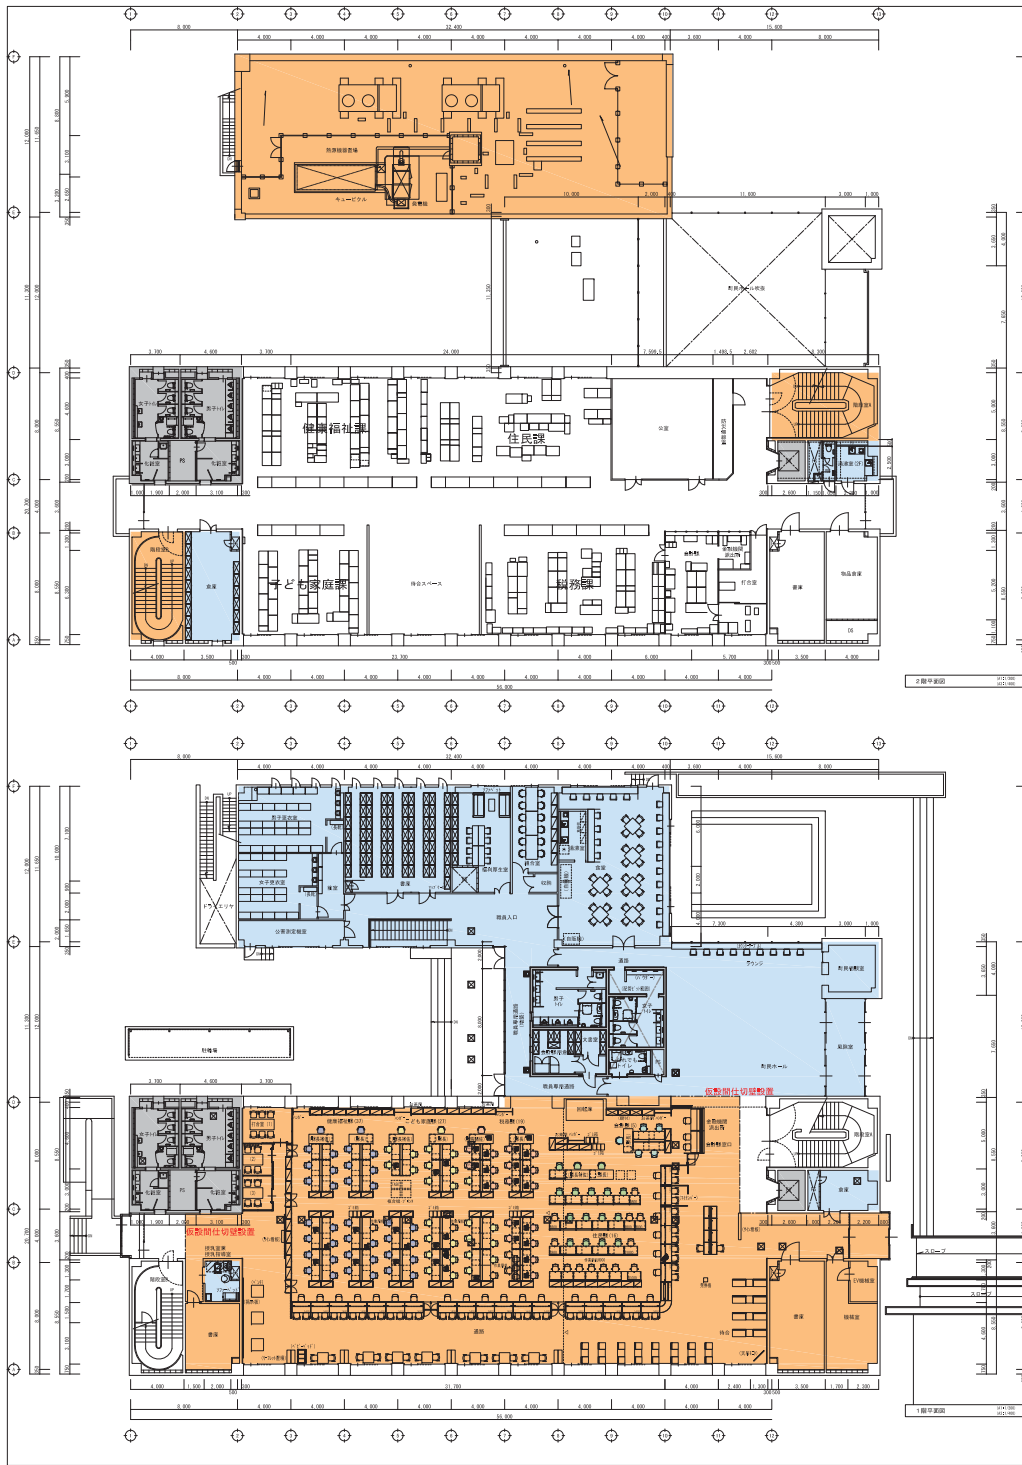

【工事期間】 令和7年11月～
 【工事内容】 1階庁舎様改修
 階段室A・B改修（二方向避難確保）



工 事 名		N o .		管理棟長	
庁舎内部大規模改修工事		04221		古 澤 康 夫	
図 名		製 図		一般図士登録番号 220925号	
【工事ローテーション⑧】1～4階平面図		縮尺 A1:7000 A3:4000		改修予定棟長	
株式会社 フケタ設計		図面N o .		塚 原 好 則	
代表取締役 三 柴 富 男		一般図士登録番号 B9479号		改修予定棟長	
本 社		都立東中野区大宮1丁目9番9号		一般図士登録番号 240808号	
		TEL 03(422)4928			

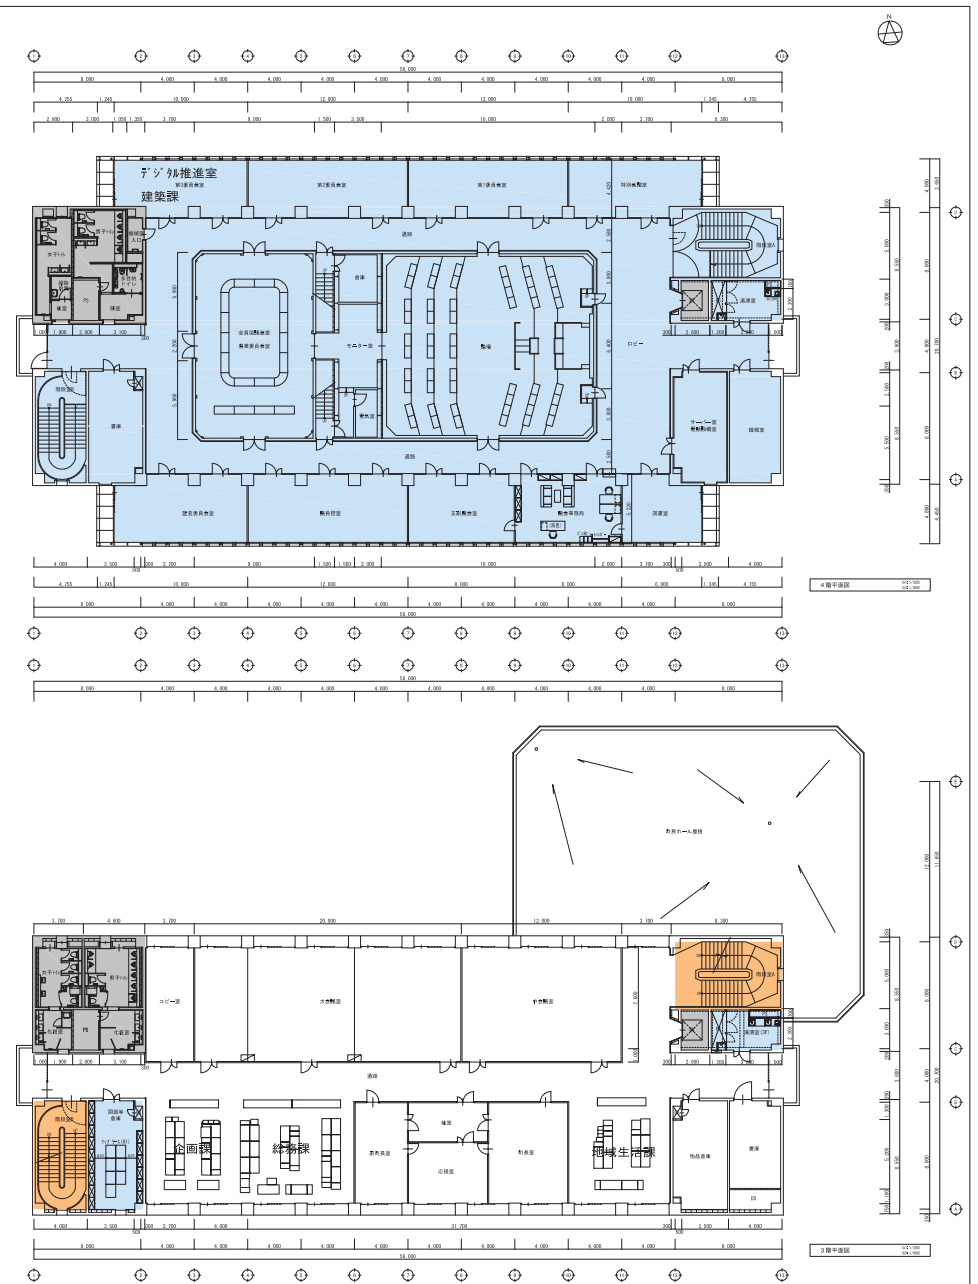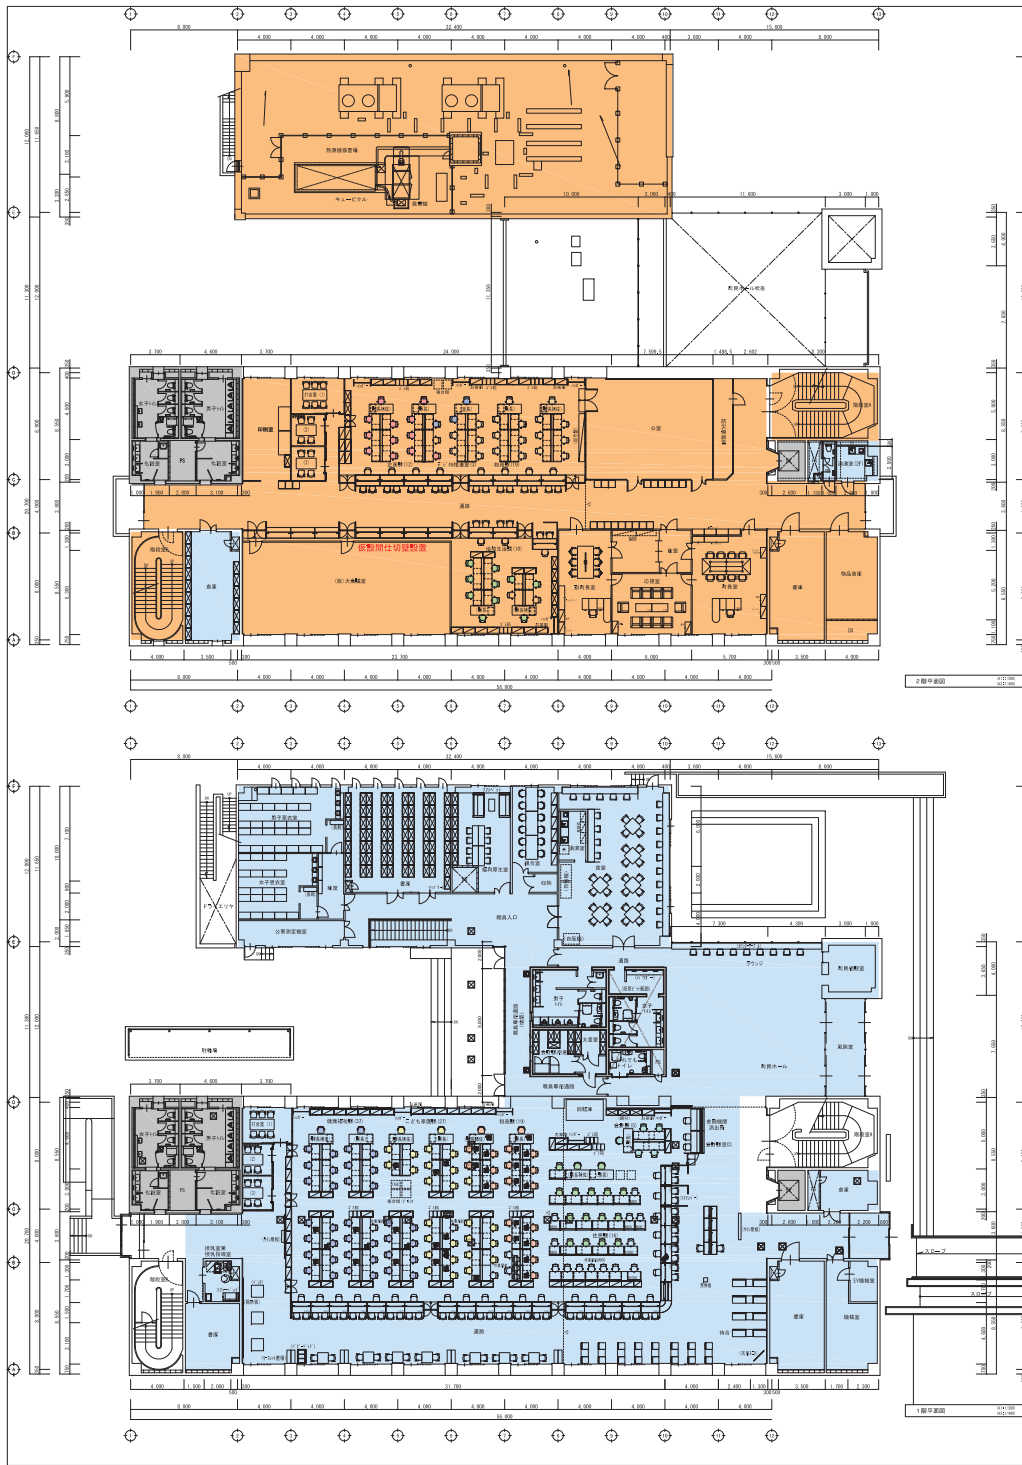

【工事期間】 令和8年4月～



【工事内容】 2階から1階へ移動
 (健康福祉課・子ども家庭課・税務課・住民課・会計課)
 2階庁舎棟改修、一部に仮大会館室設置
 階段室A・B改修(二方向避難確保)

工事名	庁舎内部大規模改修工事	N o.	04221	管理棟監工	古澤 康夫
図名	【工事ローテーション⑨】1～4階平面図	製図	R06.03	一般監理士登録番号	2209250
株式会社	フケタ設計	縮尺	A1:1/200	設計者本務棟名	塚原 好則
代表取締役	三島 富男	監理士	A-207	一般監理士登録番号	2408080
本社	新潟県中野市大宮1丁目9番9号	TEL	025(422)4928	設計者本務棟名	塚原 好則
				一般監理士登録番号	

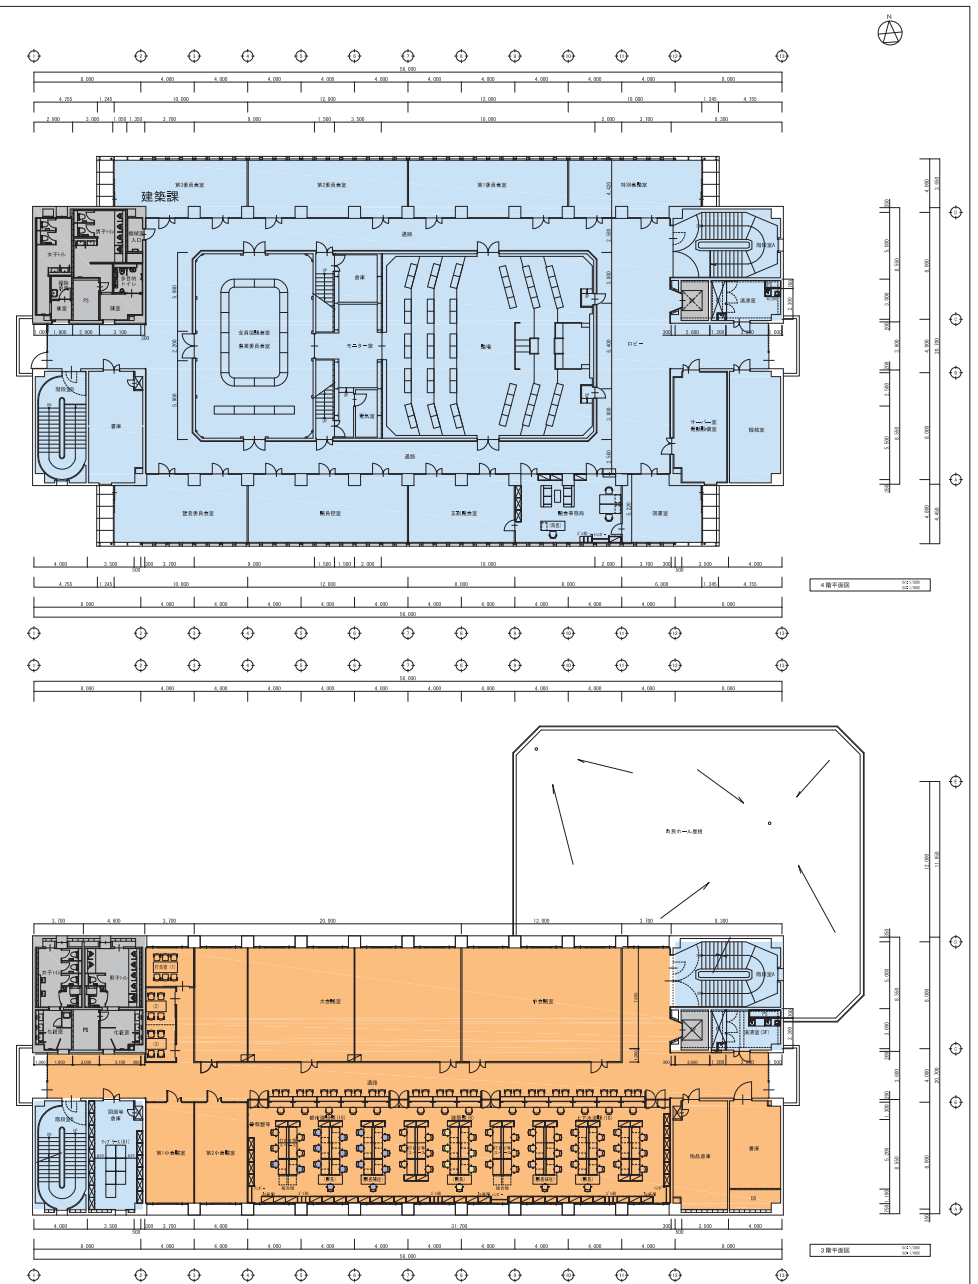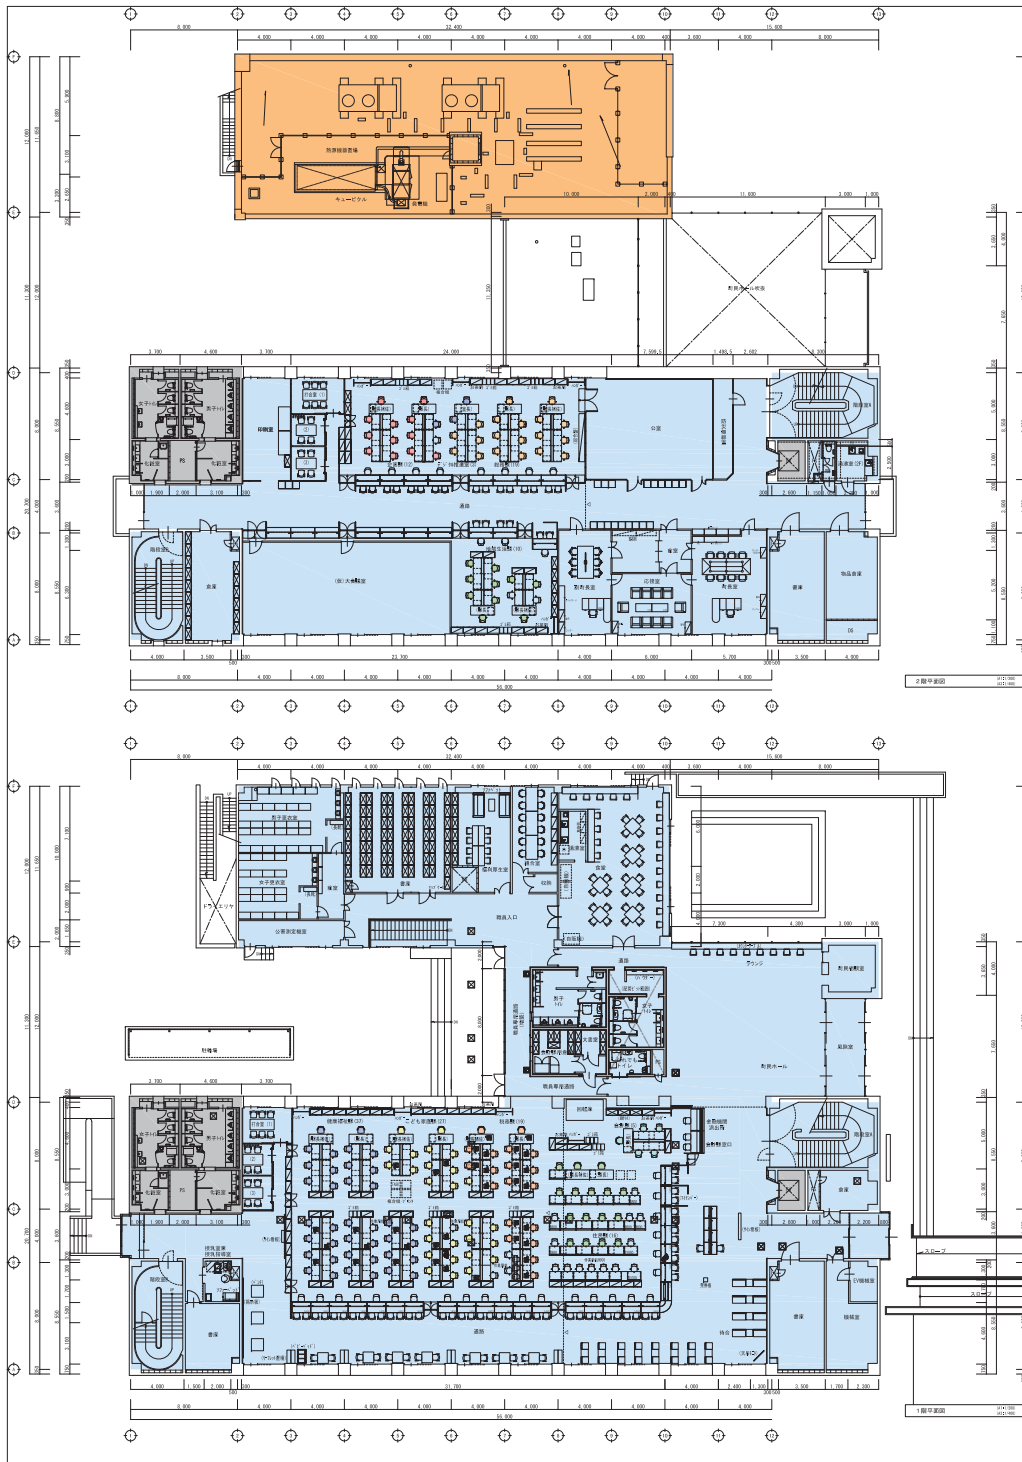



- 【工事期間】 令和8年8月～
- 【工事内容】 3階から2階へ移動
 (町長・副町長・企画課・総務課・地域生活課)
 4階から2階へ移動(デジタル推進室)
 3階庁舎棟改修

工事範囲を示す			改修済み範囲を示す			工事対象外範囲を示す	
工事名			N.0.		管理棟2F		
庁舎内部大規模改修工事			04221		古澤 康		
図名			製図 R06.03		一般建築士登録番号 223925号		
【工事ローテーション⑩】1～4階平面図			縮尺 A1/700		改修工事登録士		
株式会社 フケタ設計			A14.002		一般建築士登録番号 249808号		
代表取締役 三島 富男 一般建築士登録番号 89479号			縮尺 1/4		改修済み範囲		
本社 新潟県中越後市大倉1丁目9番9号 TEL 0252/8628			A-208		改修済み範囲		
			本		改修済み範囲		
			社		改修済み範囲		
			支		改修済み範囲		
			店		改修済み範囲		
			支		改修済み範囲		
			店		改修済み範囲		
			支		改修済み範囲		

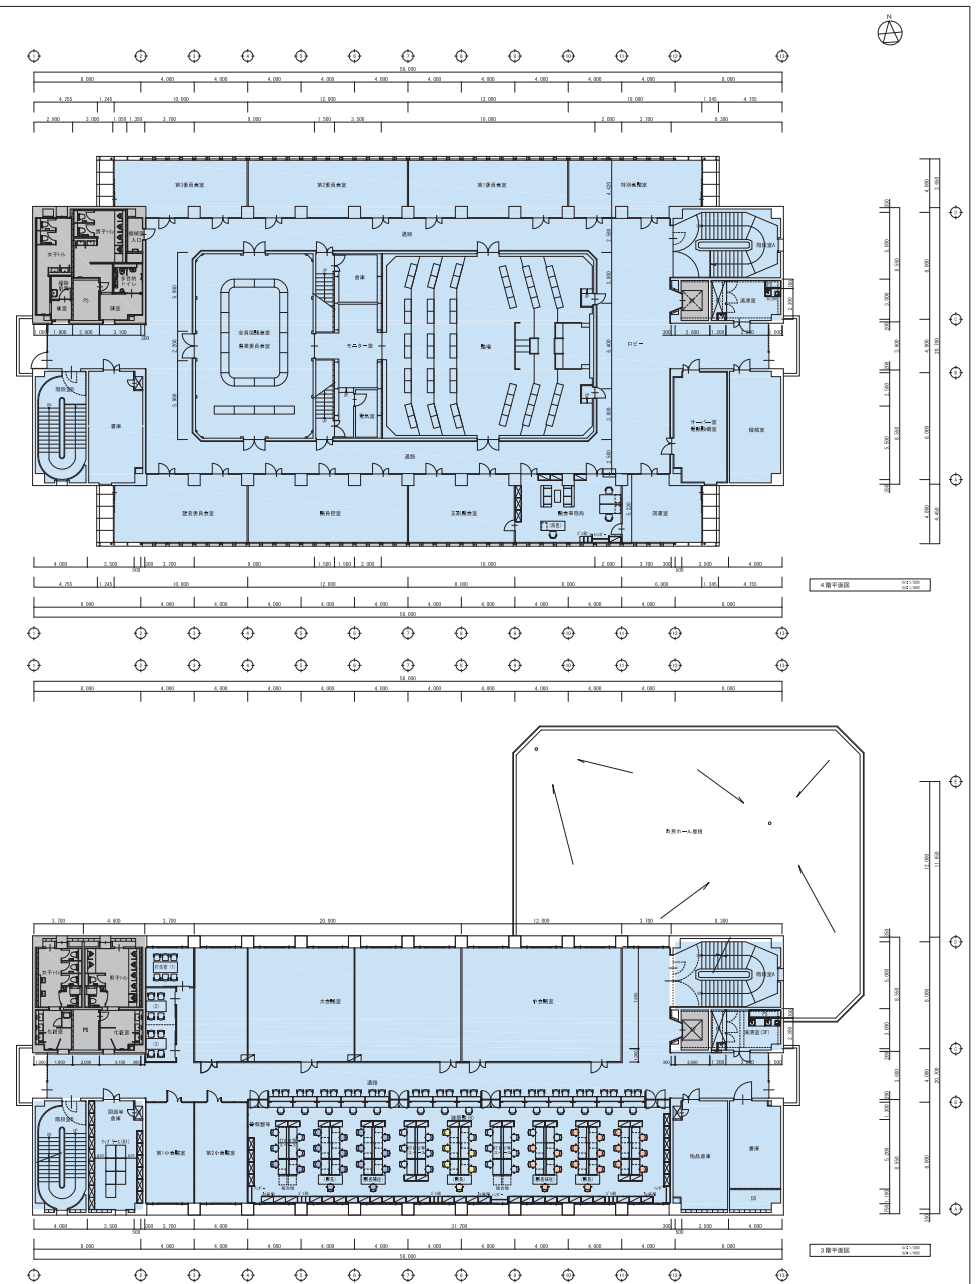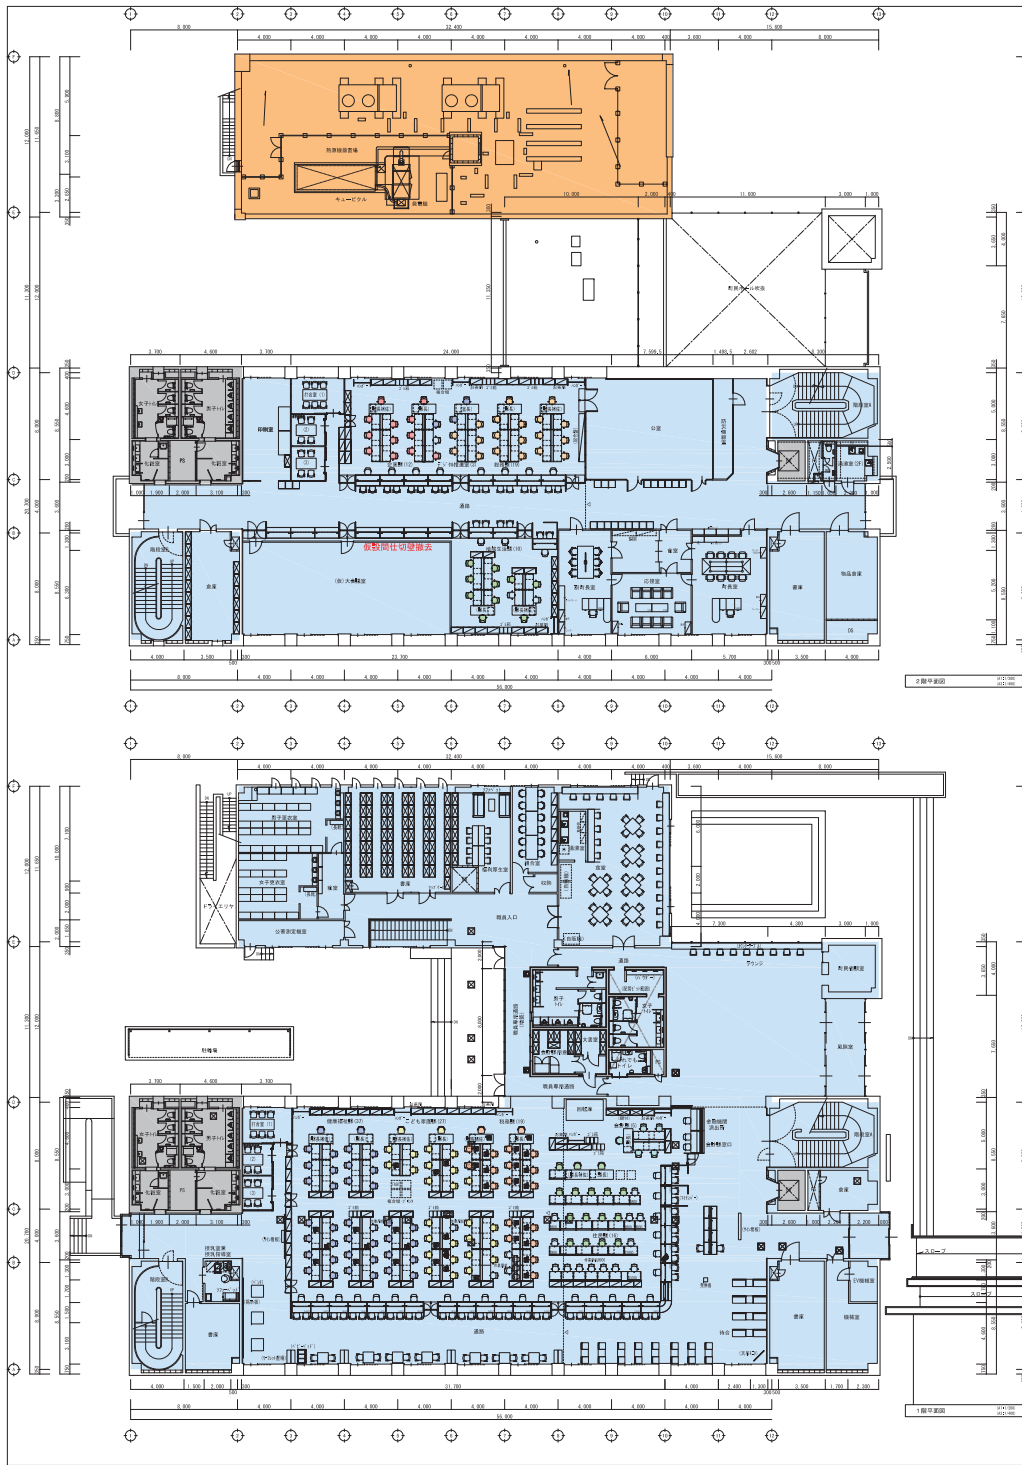

- 【工事期間】 令和8年12月～
- 【工事内容】 4階から3階へ移動。（建築棟）
2階仮設間仕切壁撤去。
2階仮設大会議室内家具設置。


工事範囲を示す 改修済み範囲を示す 工事対象外範囲を示す			
工事名 庁舎内部大規模改修工事 図名 【工事ローテーション①】1～4階平面図 設計者 株式会社 フケタ設計 代表取締役 三橋 富男 本 社 東京都中央区新富1丁目9番9号 TEL 03-6227-1828		N o. 04221 設計者 古 澤 康 夫 設計者登録番号 220925号 設計者登録番号 240808号 設計者登録番号 240808号	

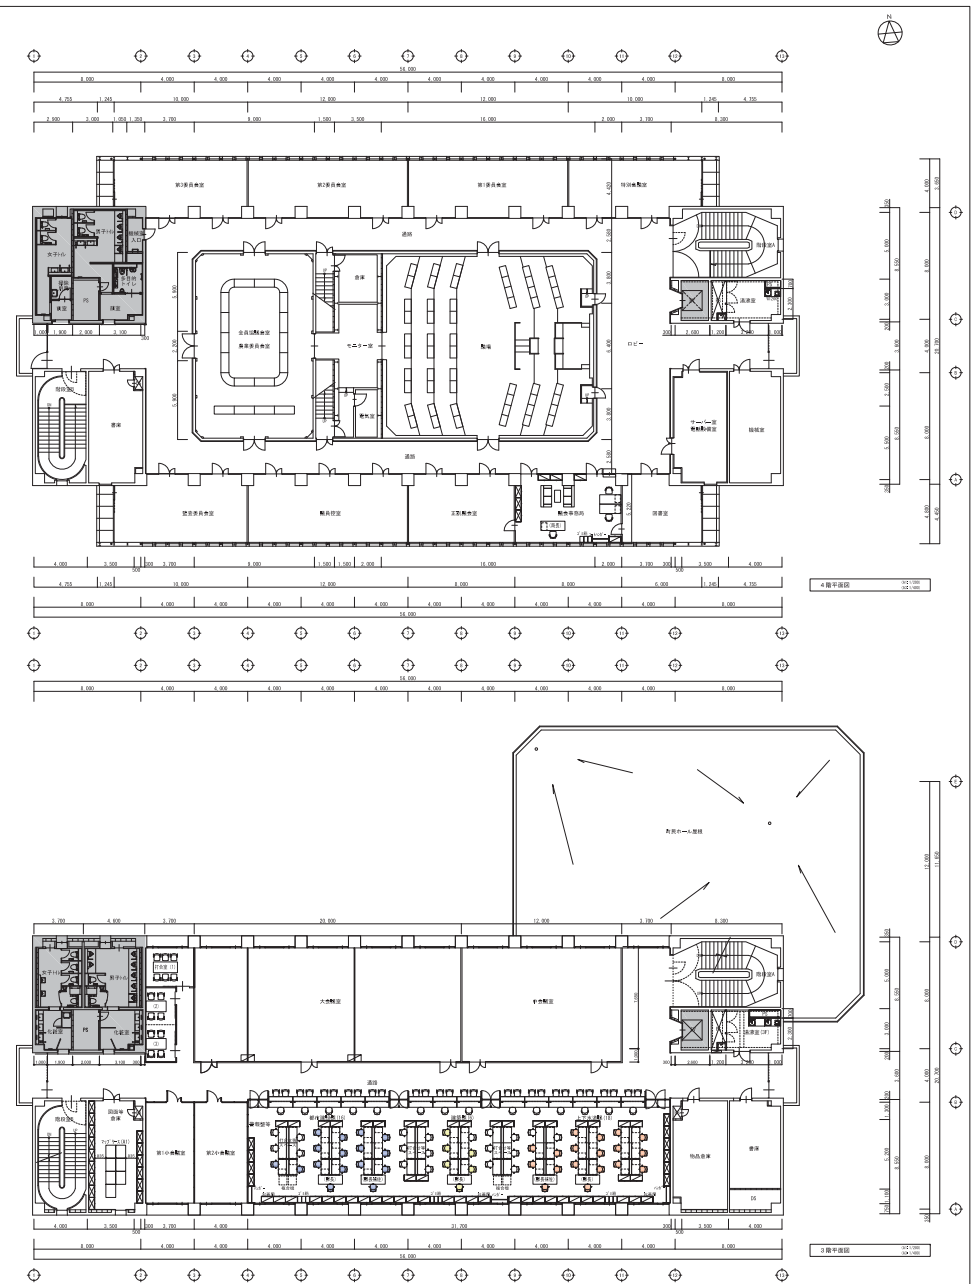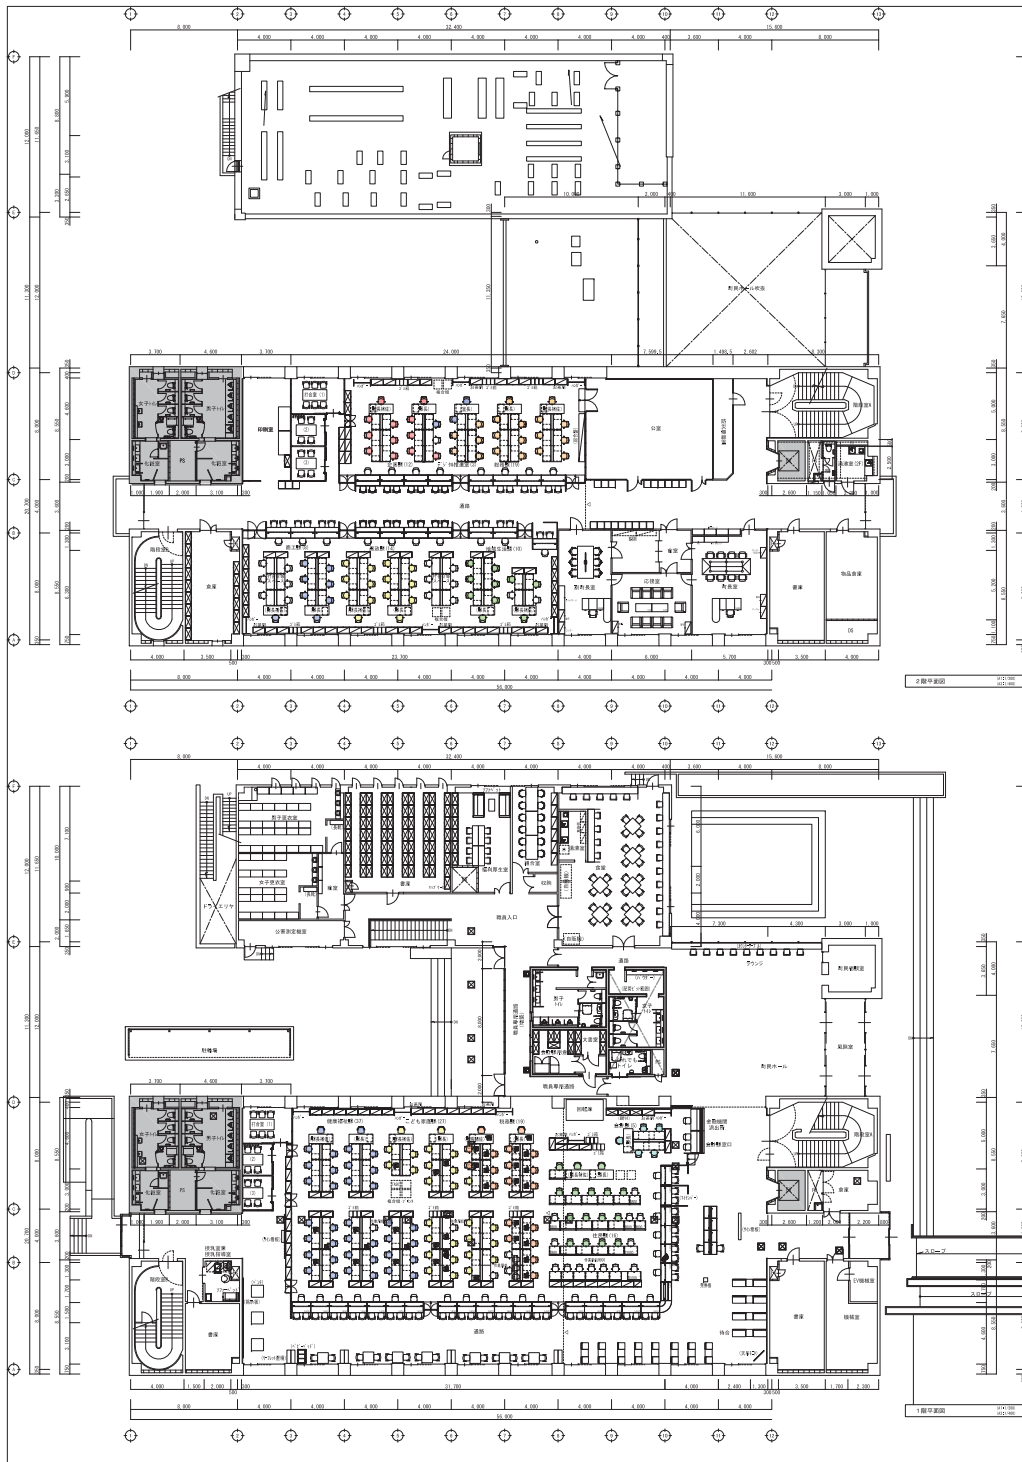

【工事期間】 令和8年12月～
 【工事内容】 中央公民館から庁舎へ移動
 （都市建設課・上下水道課・商工課・農政課）




工事対象外
 範囲を示す

工事名	庁舎内部大規模改修工事	N.O.	04221	管理棟主	古澤 康夫
図名	【工事ローテーション②】1～4階平面図	資料	R06.03	一般職主	豊原 好則
設計者	株式会社 フケタ設計	縮尺	A1:1/200 A2:1/400	役所主	豊原 好則
代表取締役	三橋 富男	一般職主	豊原 好則	役所主	豊原 好則
本社	東京都中央区新富1丁目9番9号	TEL	03-6221-8828	一般職主	豊原 好則

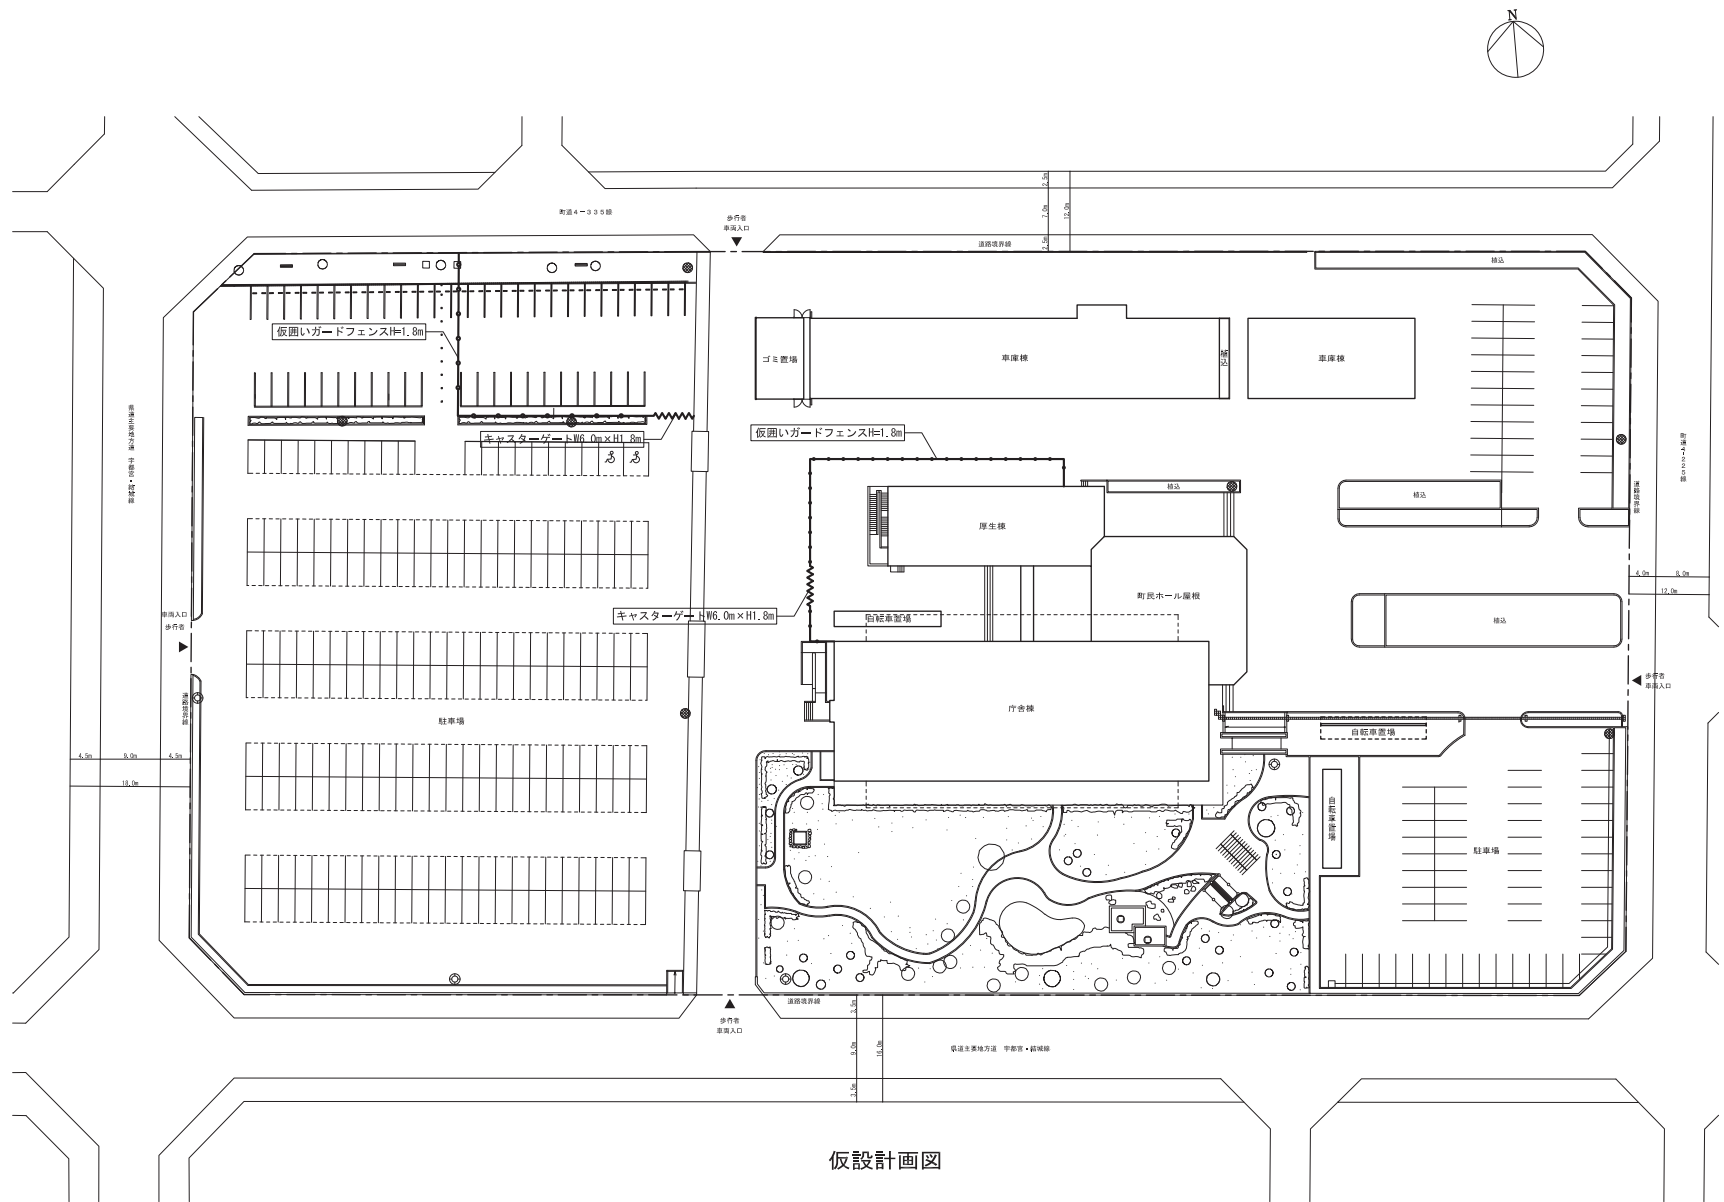

仮設計画図

工事名 庁舎内部大規模改修工事		No. 04221		管理建築士 古澤 康夫
図名 仮設計画図（参考）		資料 R06.03	一般建築士登録番号 220020号	
株式会社 フケタ設計		縮尺 A1:1/200 A3:1/200	建築する建築士 塚原 好則	
代表取締役 三橋 富男		一般建築士登録番号 89470号	建築する建築士 登録番号 240008号	
本社 新潟県中野市大宮1丁目9番9号		TEL 025(422)4928	一般建築士登録番号	

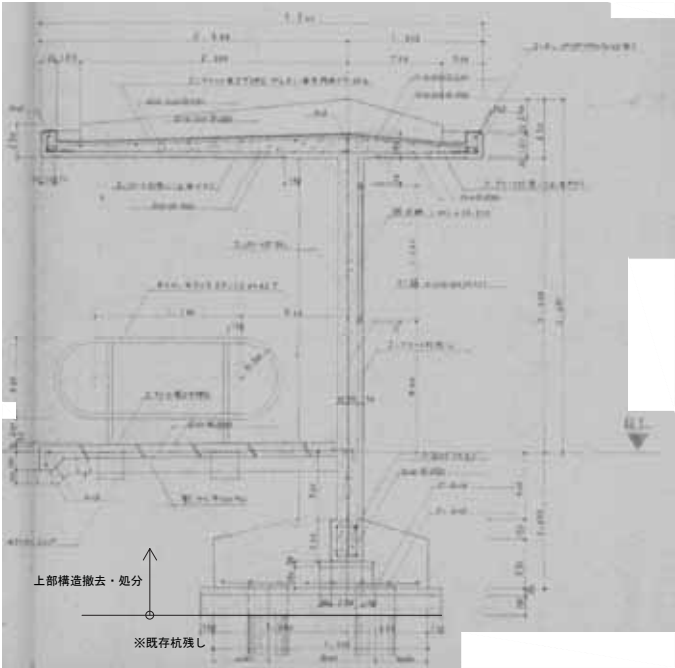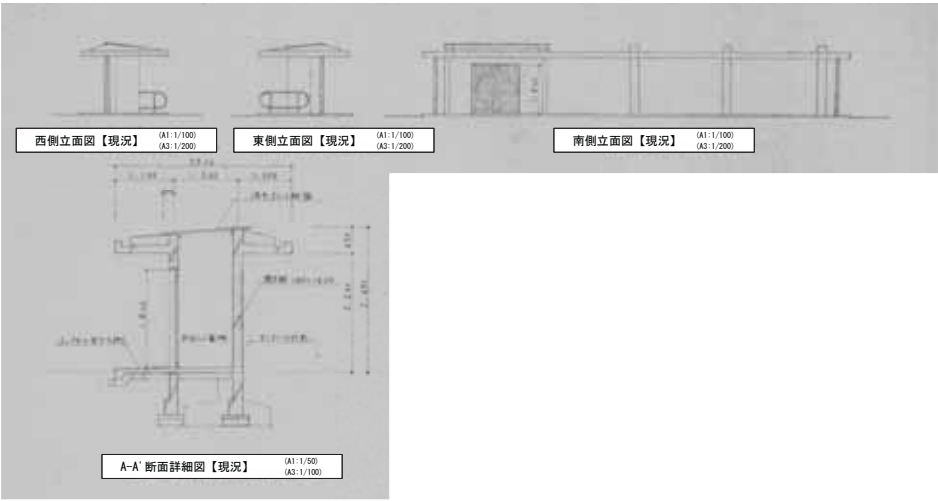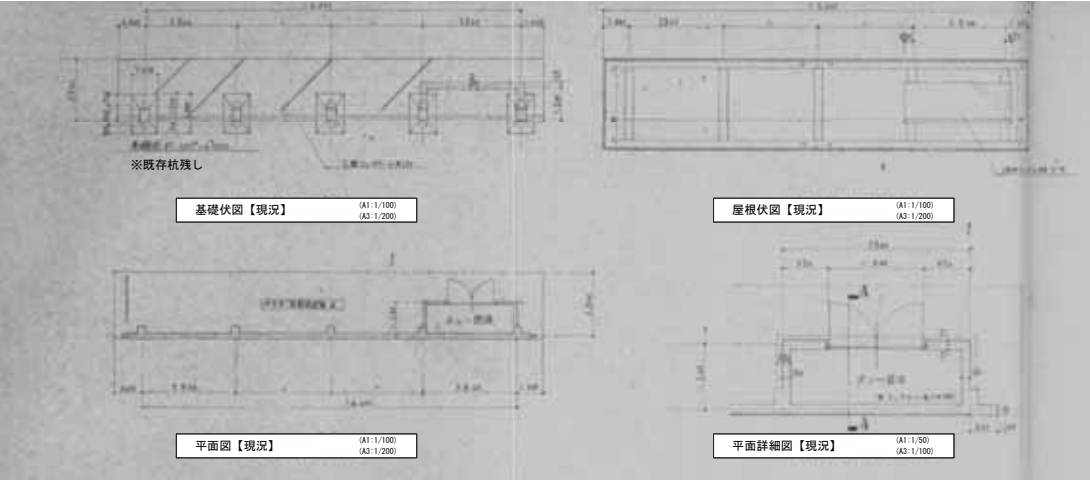


矩計図【現況】 (A1: 1/10) (A3: 1/40)


※既存駐輪場解体・処分

工事名 庁舎内部大規模改修工事		No. 04221		管理建築士 古澤 康夫
図名 (現況) 駐輪場 詳細図		設計 R06.03		一般建築士登録番号 22926号
株式会社 フケタ設計		縮尺 A1: 1/100 A3: 1/200		従事する建築士 塚原 好則
代表取締役 三樂 富男		図面No. G-01		一般建築士登録番号 249808号
〒 680-0001 和歌山県和歌山市下田 1丁目9番9号		系	種	従事する建築士
TEL 093(427)9828		監	図	一般建築士登録番号


主要部材断面図(S=1/5)

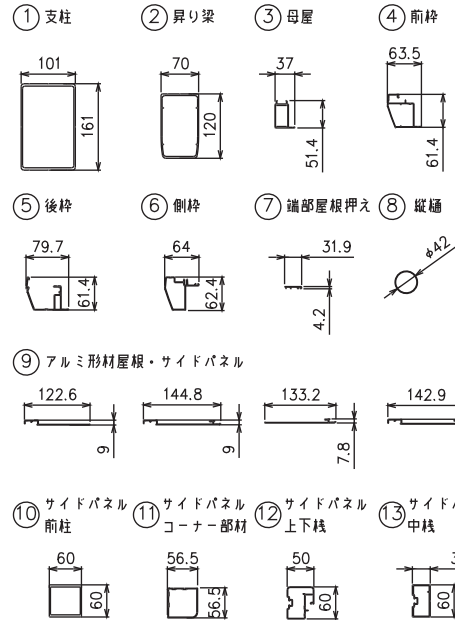

A-A 断面図(連続部)(S=1/50)

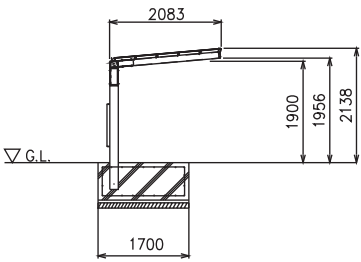


(帯パネル幅) 12152

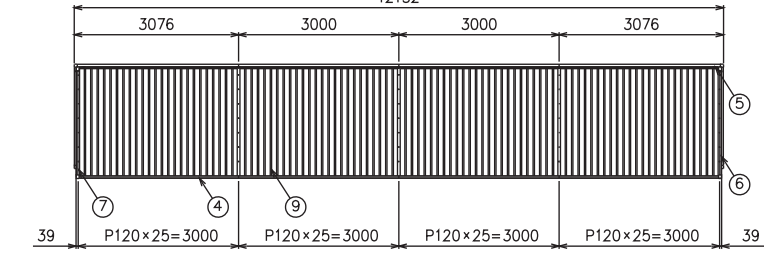


屋根伏図(S=1/50)

(屋根幅) 12078

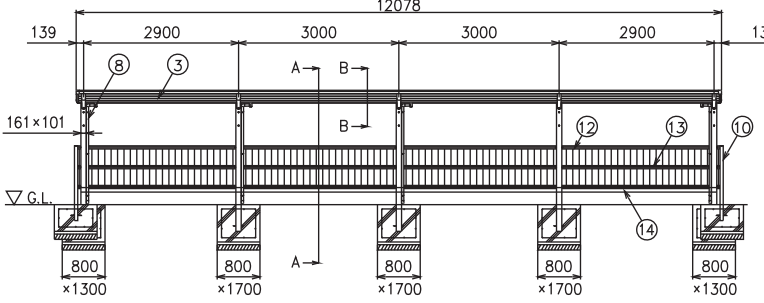


立面図(S=1/50)

B-B 断面拡大図(S=1/10)

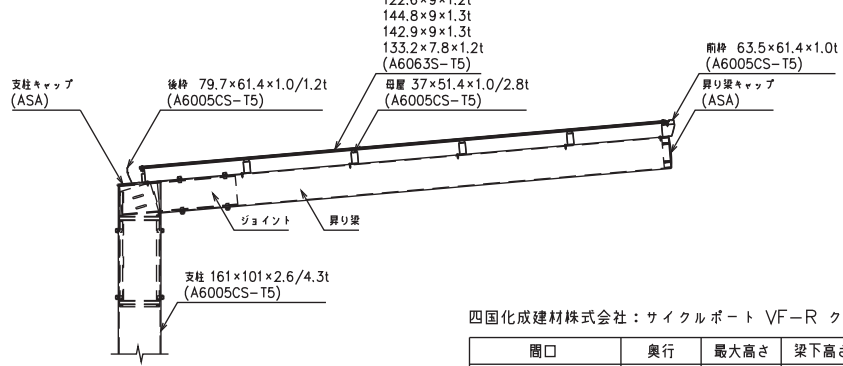

C-C 断面拡大図(S=1/5)

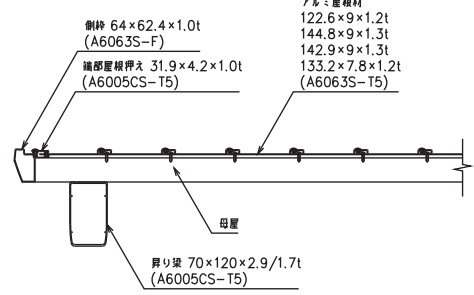


主要部材	仕様(材質・塗装)
① 支柱	アルミ押出形材 陽極酸化・塗装複合皮膜
② 昇り梁	アルミ押出形材 陽極酸化・塗装複合皮膜
③ 母屋	アルミ押出形材 陽極酸化・塗装複合皮膜
④ 前枠	アルミ押出形材 陽極酸化・塗装複合皮膜
⑤ 後枠	アルミ押出形材 陽極酸化・塗装複合皮膜
⑥ 側枠	アルミ押出形材 陽極酸化・塗装複合皮膜
⑦ 端部屋根押え	アルミ押出形材 陽極酸化・塗装複合皮膜
⑧ 縦樋	アルミ押出形材 陽極酸化・塗装複合皮膜
⑨ サイドパネル屋根	アルミ押出形材 陽極酸化・塗装複合皮膜
⑩ サイドパネル前柱	アルミ押出形材 陽極酸化・塗装複合皮膜
⑪ コーナー部材 サイドパネル	アルミ押出形材 陽極酸化・塗装複合皮膜
⑫ 上下横 サイドパネル	アルミ押出形材 陽極酸化・塗装複合皮膜
⑬ 中横 サイドパネル	アルミ押出形材 陽極酸化・塗装複合皮膜
⑭ サイクルストッパー	アルミ押出形材 陽極酸化・塗装複合皮膜
ボルト・ナット・座金	ステンレス

四国化成建材株式会社：サイクルポート VF-R クローズタイプ 積雪荷重900N 同等品 (19台収容：幅600想定)




間口	奥行	最大高さ	梁下高さ	軒下高さ	サイドパネル最大高さ	サイドパネル本体高さ	基礎深さ	基礎幅	基礎奥行	連棟基礎幅	連棟基礎奥行
W(mm)	L(mm)	H1(mm)	H2(mm)	H3(mm)	H4(mm)	H5(mm)	h(mm)	Lx1(mm)	Ly1(mm)	Lx2(mm)	Ly2(mm)
12078	2083	2138	1956	1900	1100	800	700	800	1300	800	1700

工事名	庁舎内部大規模改修工事	N.O.	04221	管理建築士 古澤 康夫 一般建築士登録番号 229925号
図名	(改修後) 駐輪場 詳細図	資料	R06_03	設計する建築士 塚原 好則 一般建築士登録番号 240808号
設計者	株式会社 フケタ設計	図面N.O.	G-02	設計する建築士 塚原 好則 一般建築士登録番号 240808号
代表取締役	三榮 富男	一般建築士登録番号	89479号	設計する建築士 塚原 好則 一般建築士登録番号 240808号
本社	徳島県中村市大倉1丁目9番9号	TEL	026(422)4928	設計する建築士 塚原 好則 一般建築士登録番号 240808号

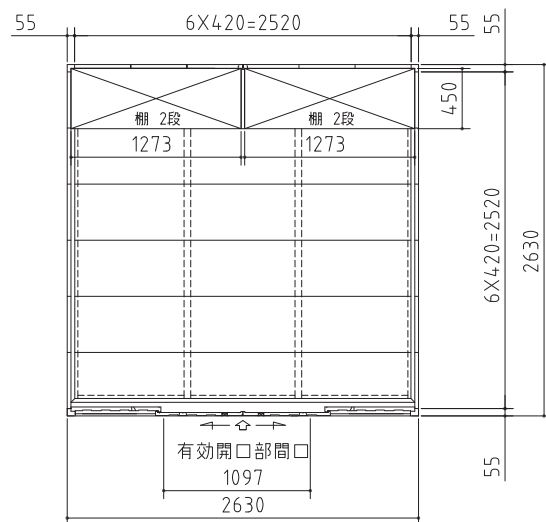


品番	部 品 名	材料（材質）	単位 mm
1	土台枠	F12	1.2
2	根太	F12	1.2
3	柱	F12	1.0
4	床パネル	F12	1.0
5	鴨居	Y10	1.0
6	桁後	Y10	1.0
7	妻板左右	Y10	0.7
8	鼻隠し前後	Y10	0.7
9	屋根パネル	Y10	0.5
10	母屋中	F12(一般型1.2/多雪地区2.3)	
11	壁パネル	F12	0.6
12	正面パネル	F12	0.7
13	扉	F12	0.8
14	棚板	F12	0.6
15	アンカープレート	F12	2.3

F12→溶融亜鉛めっき鋼板(JIS G 3302)
Y10→溶融亜鉛-5%アルミニウム合金めっき鋼板(JIS G 3317)

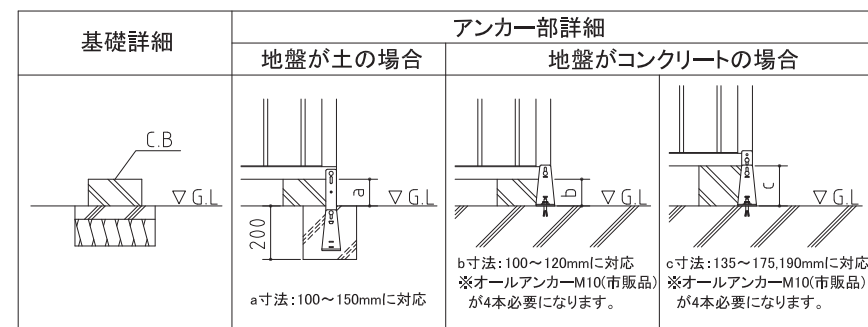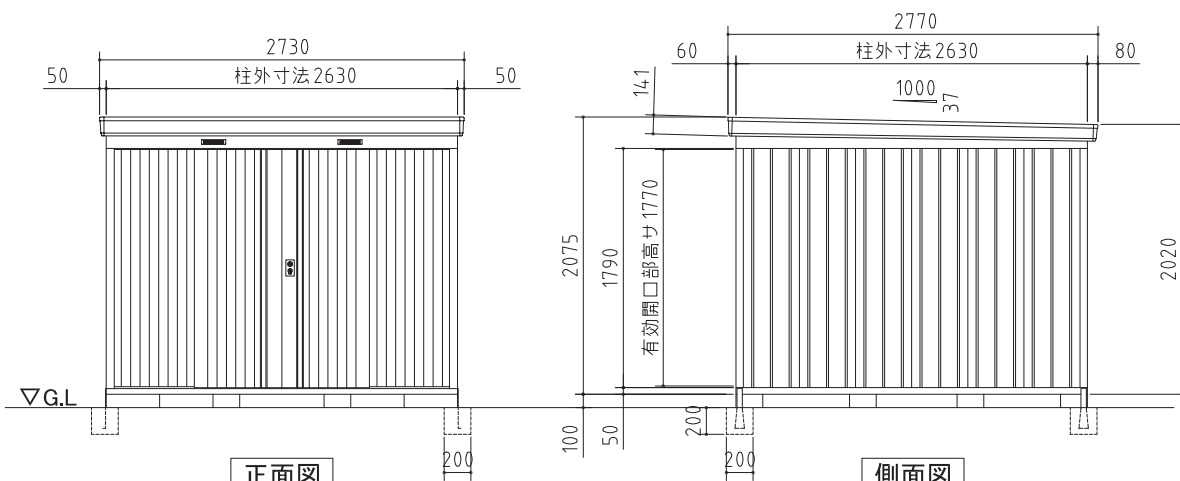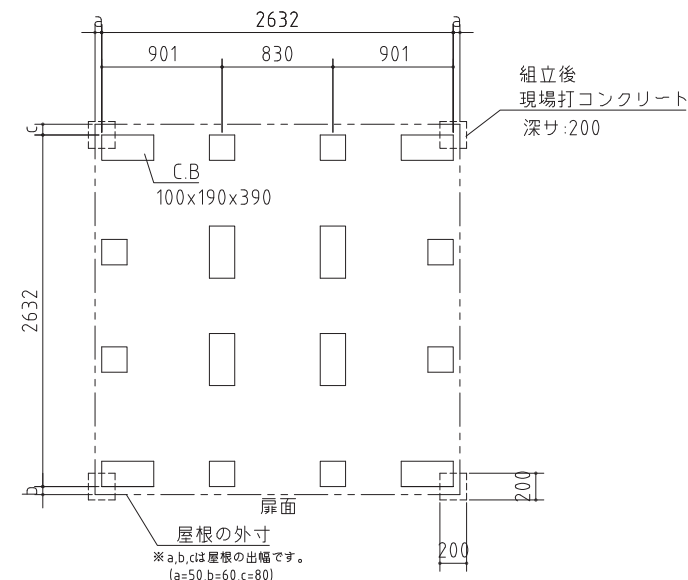


※既存:災害救護倉庫 解体・再利用し移築


工事名	庁内内部大規模改修工事		N.o.	04221	管理課主
品名	災害救護倉庫 詳細図		型番	R06.03	古澤 大
	株式会社 フケタ設計		品代	A11720	一般設備整備課主 2309020
	代表取締役 三島 勇一 一般設備整備課主 804709		品代	A11400	保守部 倉庫課主 2409008
	本 社 都本町南沢大字1丁目番地9号 TEL 022(622)8508			G-O3	保守部 倉庫課主 2409008
材	材	材	材	材	材
					※ 04221 古澤 大

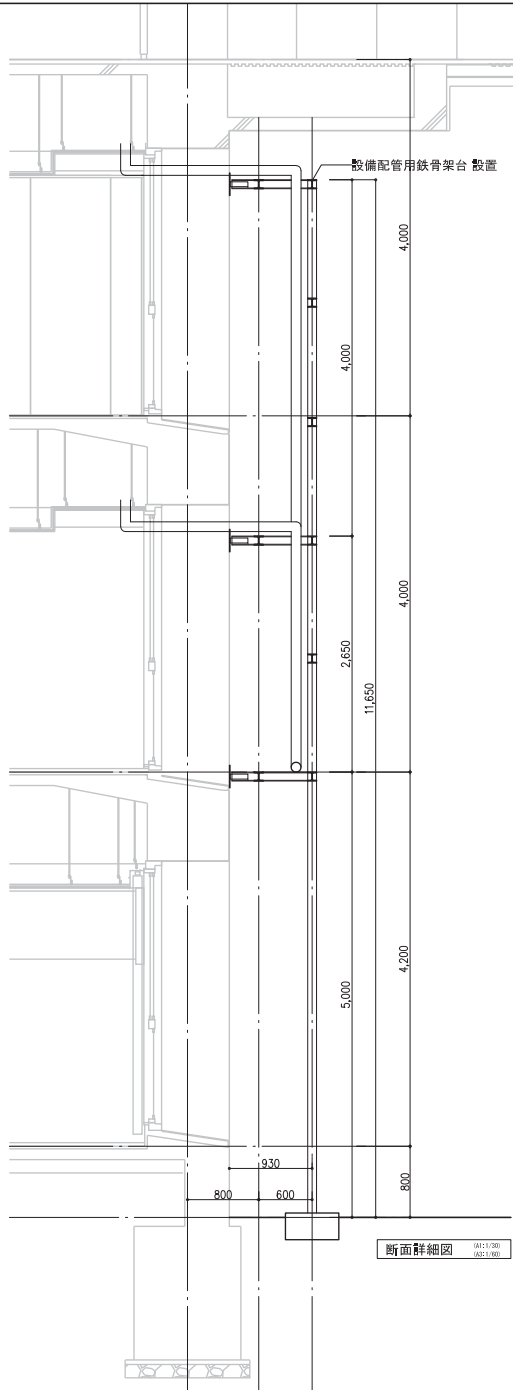


断面詳細図 (A1:1/200) (A2:1/100)

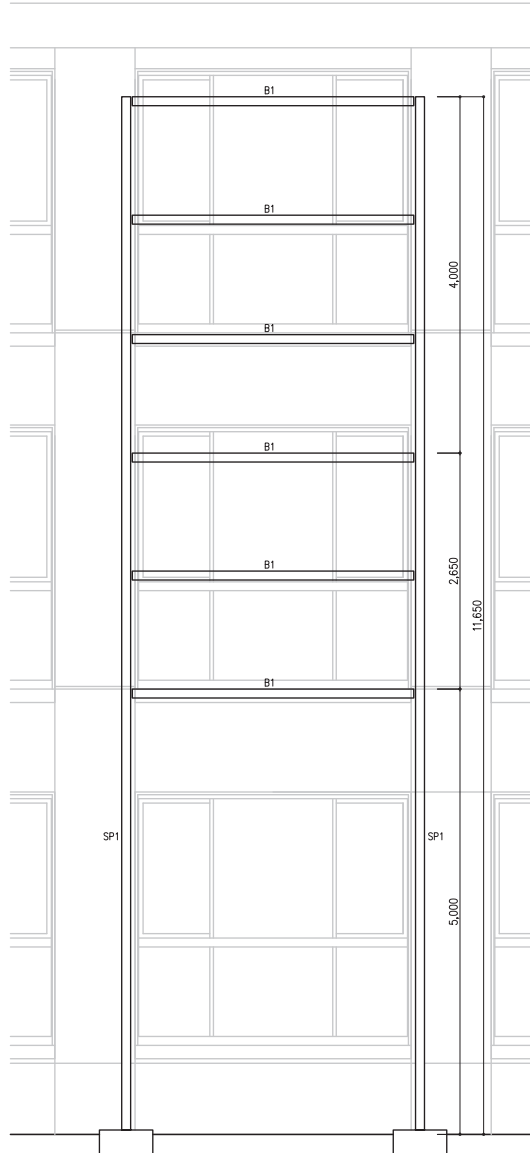


軸組図1 (A1:1/200) (A2:1/100)

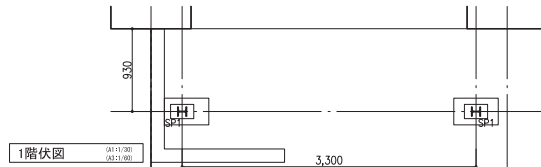


1階伏図 (A1:1/200) (A2:1/100)

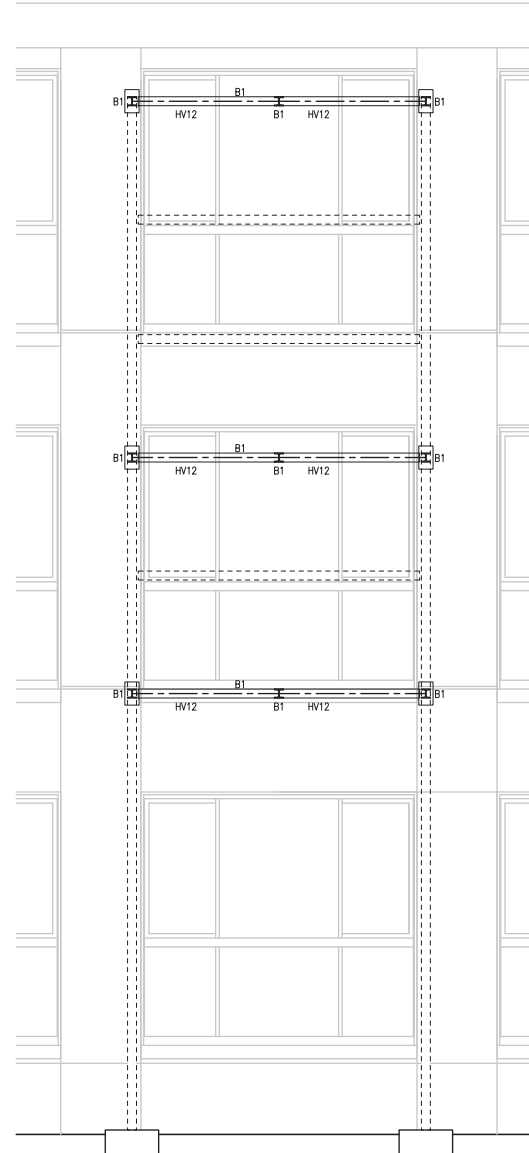

軸組図2 (A1:1/200) (A2:1/100)

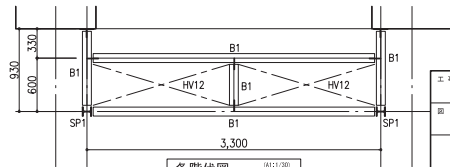

各階伏図 (A1:1/200) (A2:1/100)

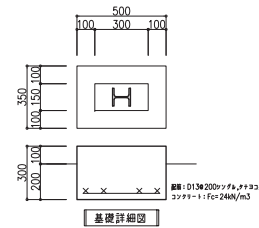


基礎詳細図

鉄骨リスト
1. 軸組 SS400 (鋼材規格 JIS S400)
2. 軸組 F80

番号	部材	仕口	数量	単位
SP1	H-100x100x 6x8	G.P.L. - 6, H.T.B 2-M10x80	2.00	個
B1	H-100x100x 6x8	G.P.L. - 6, H.T.B 2-M10x80	2.00	個
HV12	M12 (H80x60)	G.P.L. - 6, H.T.B 1-M10	2.00	個

工務名	株式会社 フケタ設計	工務番号	04221
代表取締役	三好 富男	設計者	三好 富男
本 社	〒650-0001 大阪府大阪市東区 1-1-1	TEL	06-6522-1000

設計者	三好 富男	設計者番号	04221
監理者	三好 富男	監理者番号	04221
監理者	三好 富男	監理者番号	04221

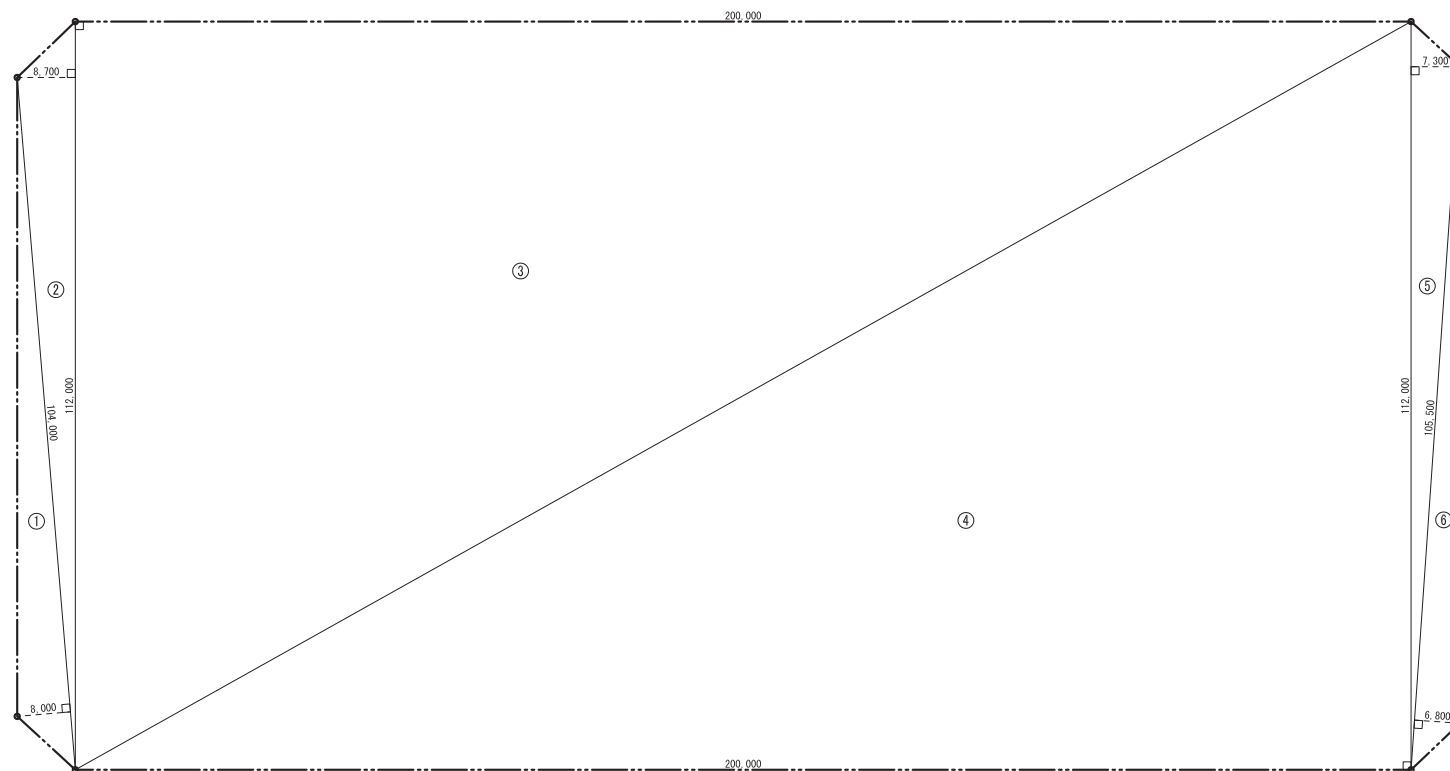

番号	底辺(m)	高さ(m)		合計(m ²)
1	104,000	8,000	1/2	416,000
2	112,000	8,700	1/2	487,200
3	200,000	112,000	1/2	112,000,000
4	200,000	112,000	1/2	112,000,000
5	112,000	7,300	1/2	408,800
6	105,500	6,800	1/2	358,700
敷地面積				24070.700

番号	底辺(m)	高さ(m)		合計(m)
1	104,000	8,000	1/2	416,000
2	112,000	8,700	1/2	487,200
3	200,000	112,000	1/2	1,120,000
4	200,000	112,000	1/2	1,120,000
5	112,000	7,300	1/2	408,800
6	105,500	6,800	1/2	358,700
敷地面積				2407,700

工事名	No.	管理棟工
庁舎内部大規模改修工事	04221	古澤 康夫
期	期：R06.03	一級建築士登録番号 2293205
敷地種目	敷地：A17/400 A11/800	仮設計士登録番号 2490856
株式会社 フケタ設計	図面No. H-01	佐藤 康雄 好則
代表取締役 三條 富男 一級建築士登録番号 094799		仮設計士登録番号 2490856
本社 栃木県宇都宮市緑丘1丁目5番9号 TEL.023-622-8928		仮設計士登録番号 2490856
監	監	一級建築士登録番号



建築面積					
建物種類	層数	X(m)	Y(m)	小計(m ²)	
床面積	1	20.000	12.000	240.0000	
	2	12.400	11.650	144.4600	
	3	27.000	11.650	314.5500	
	4	1.000	4.000	4.0000	
	5	22.000	3.650	80.3000	
	6	56.000	20.700	1159.2000	
	7	1.200	4.300	5.1600	
	8	1.200	4.300	5.1600	
	9	44.000	4.450	195.8000	
庇	A	15.600	3.000	46.8000	
	B	1.000	1.650	1.6500	
	C	3.596	20.000	71.7200	
	D	1.414	1.414	1/2	0.9997
	E	1.414	1.712	24.2812	
	F	1.414	1.414	1/2	0.9997
	建築面積				2301.0000

工 事 名	庁舎内部大規模改修工事	No.	04221	管理担当者	古 澤 康 夫
図 名	建築面積積求積図	資料	R06.03 図面 No. 17120 A31/200	一級建築士登録番号	2299220
株式会社	フケタ設計	図面 No.	H-02	管理担当者	塚 原 好 史
代表取締役	三 國 亨 司	一級建築士登録番号	6047070	一級建築士登録番号	2460810
社 長	田中孝幸(代表者) 〒171-0809	TEL	03(522)2803	一級建築士登録番号	外