

令和7年度（仮称）「道の駅かみのかわ」測量業務委託（委R7-058）

上三川町大字磯岡・石田地内外

平面図

35%縮小



S=1:500




工事名	令和7年度 （仮称）「道の駅かみのかわ」 測量業務委託（委R7-058）		
図面名	平 面 図		
作成年月日	令和 8 年 3 月 16 日		
縮 尺	S=1:500	図面番号	1 / 1
会社名	バスキン工業株式会社		
事務所名	上三川町 商工課		

令和7年度（仮称）「道の駅かみのかわ」測量業務委託（委R7-058）

上三川町大字磯岡・石田地内外

線形地形図


35%縮小

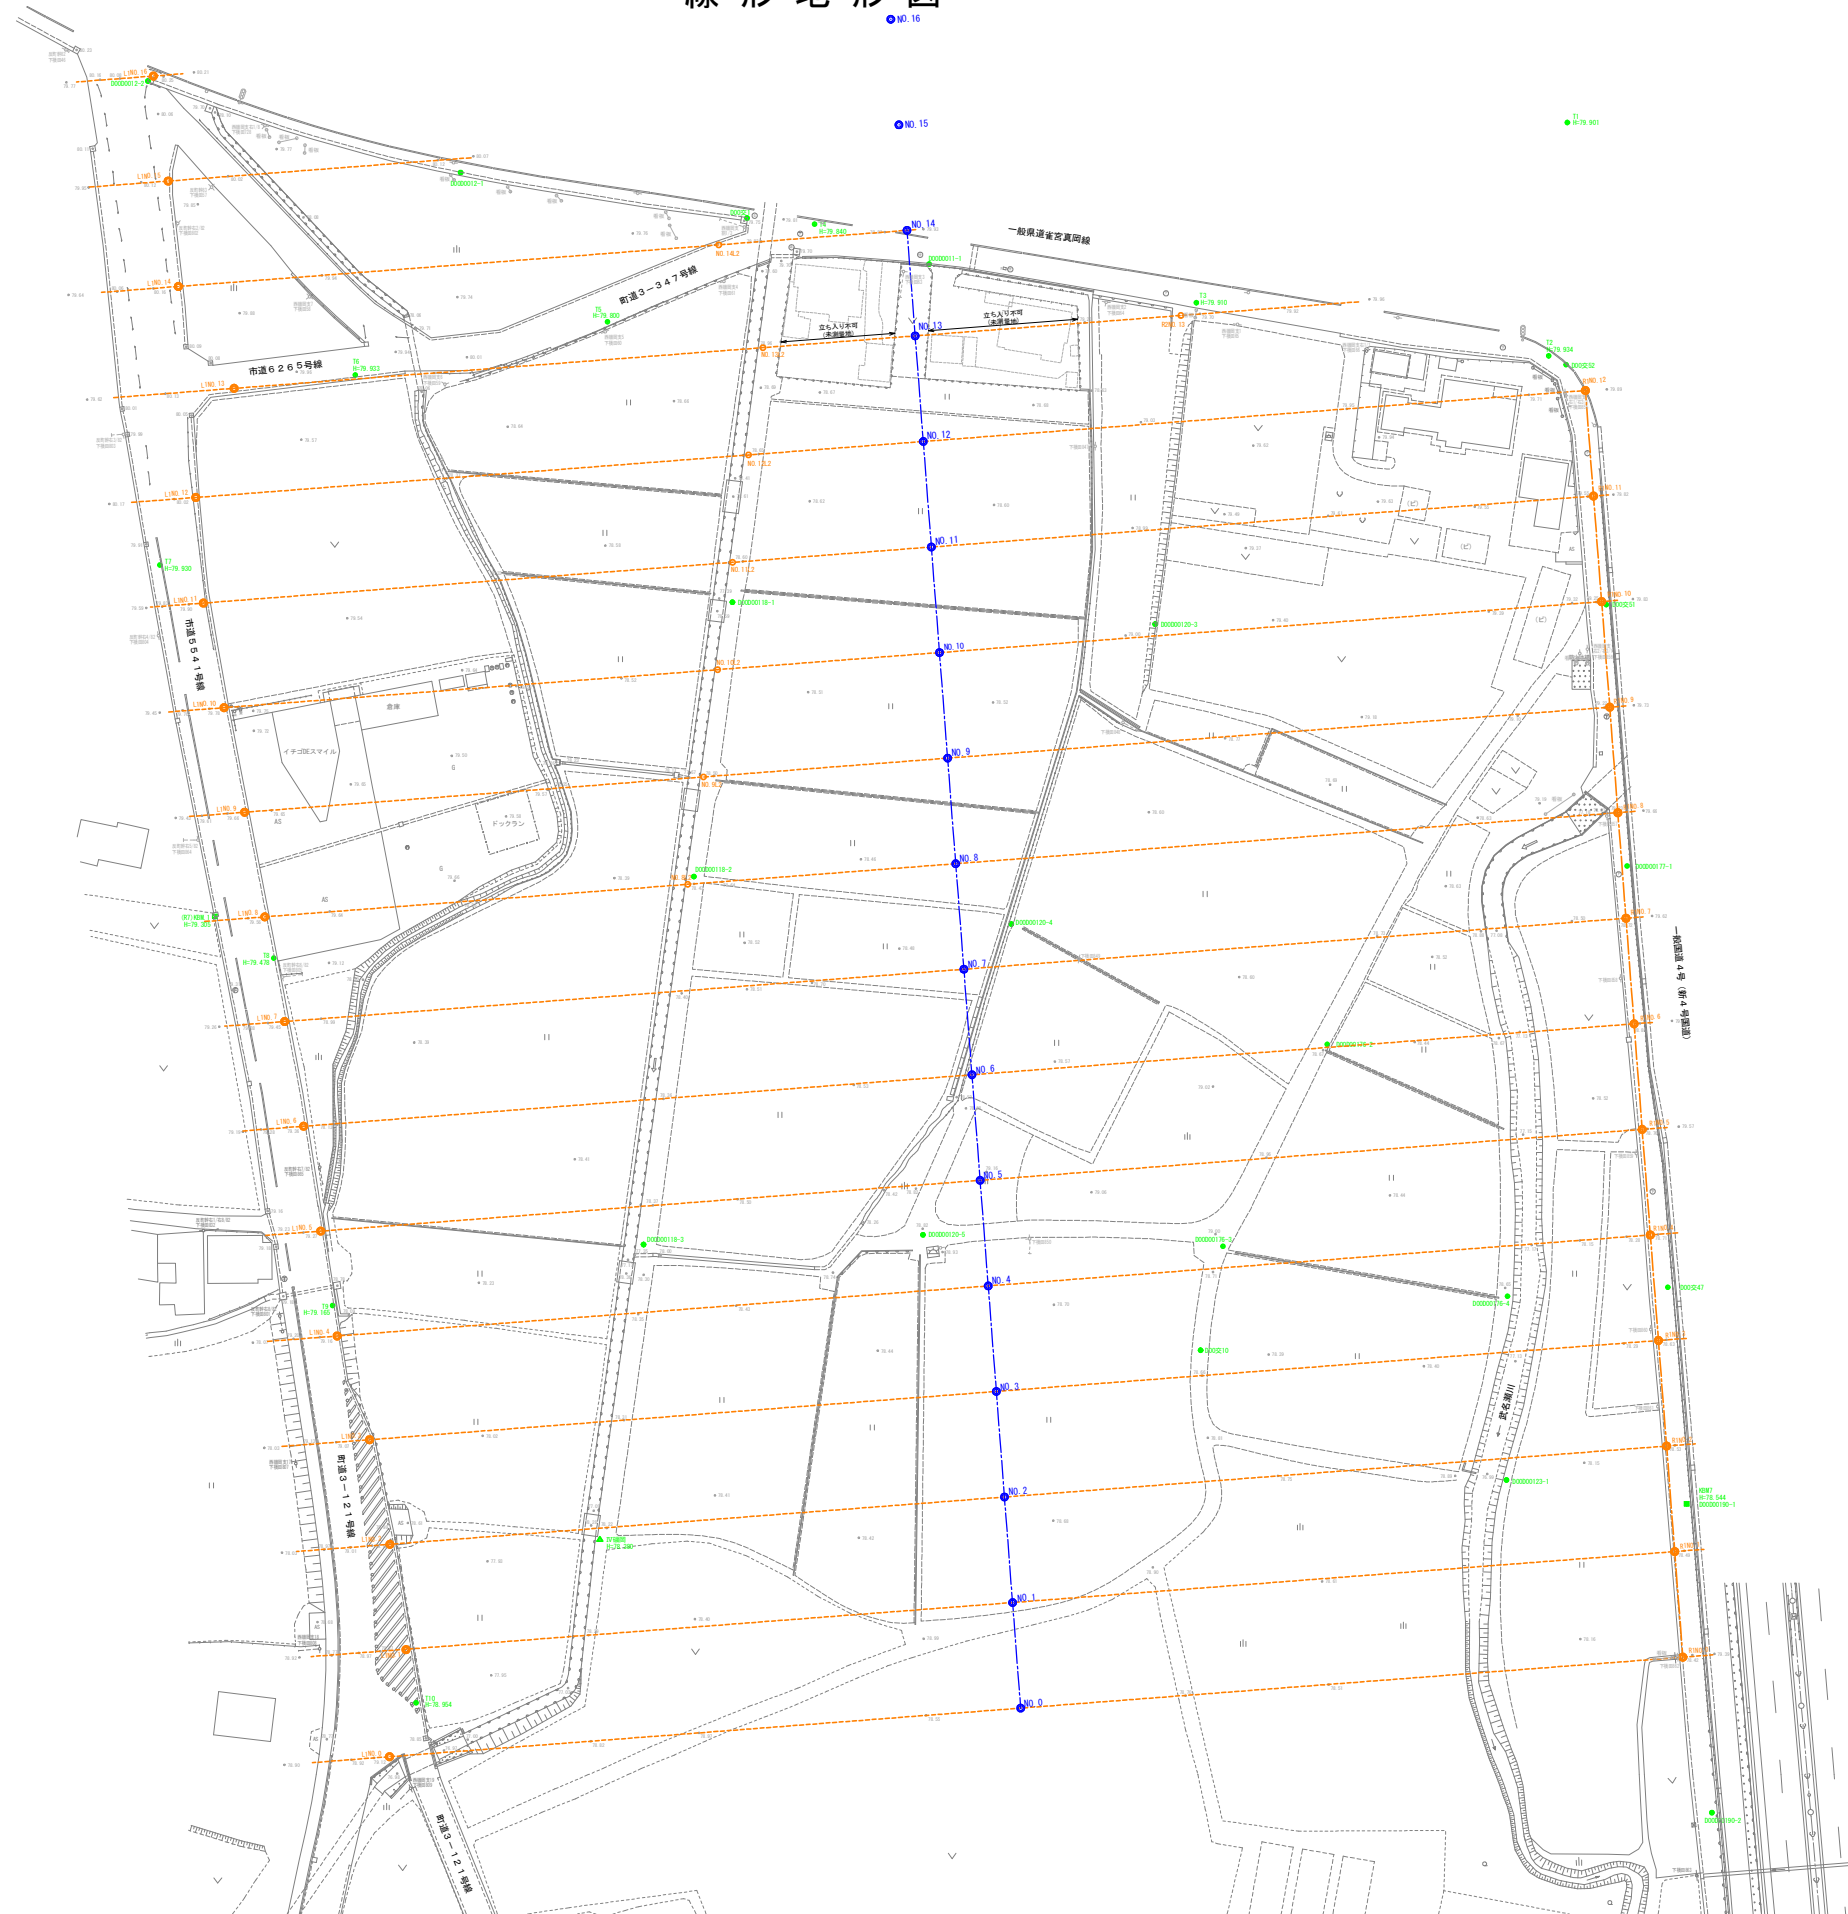

工事名	令和7年度 （仮称）「道の駅かみのかわ」 測量業務委託（委R7-058）
図面名	線形地形図
作成年月日	令和 8 年 3 月 16 日
縮 尺	S=1:500 図面番号 1 / 1
会社名	バスキン工業株式会社
事務所名	上三川町 商工課

縦断図

V=1:100
H=1:500

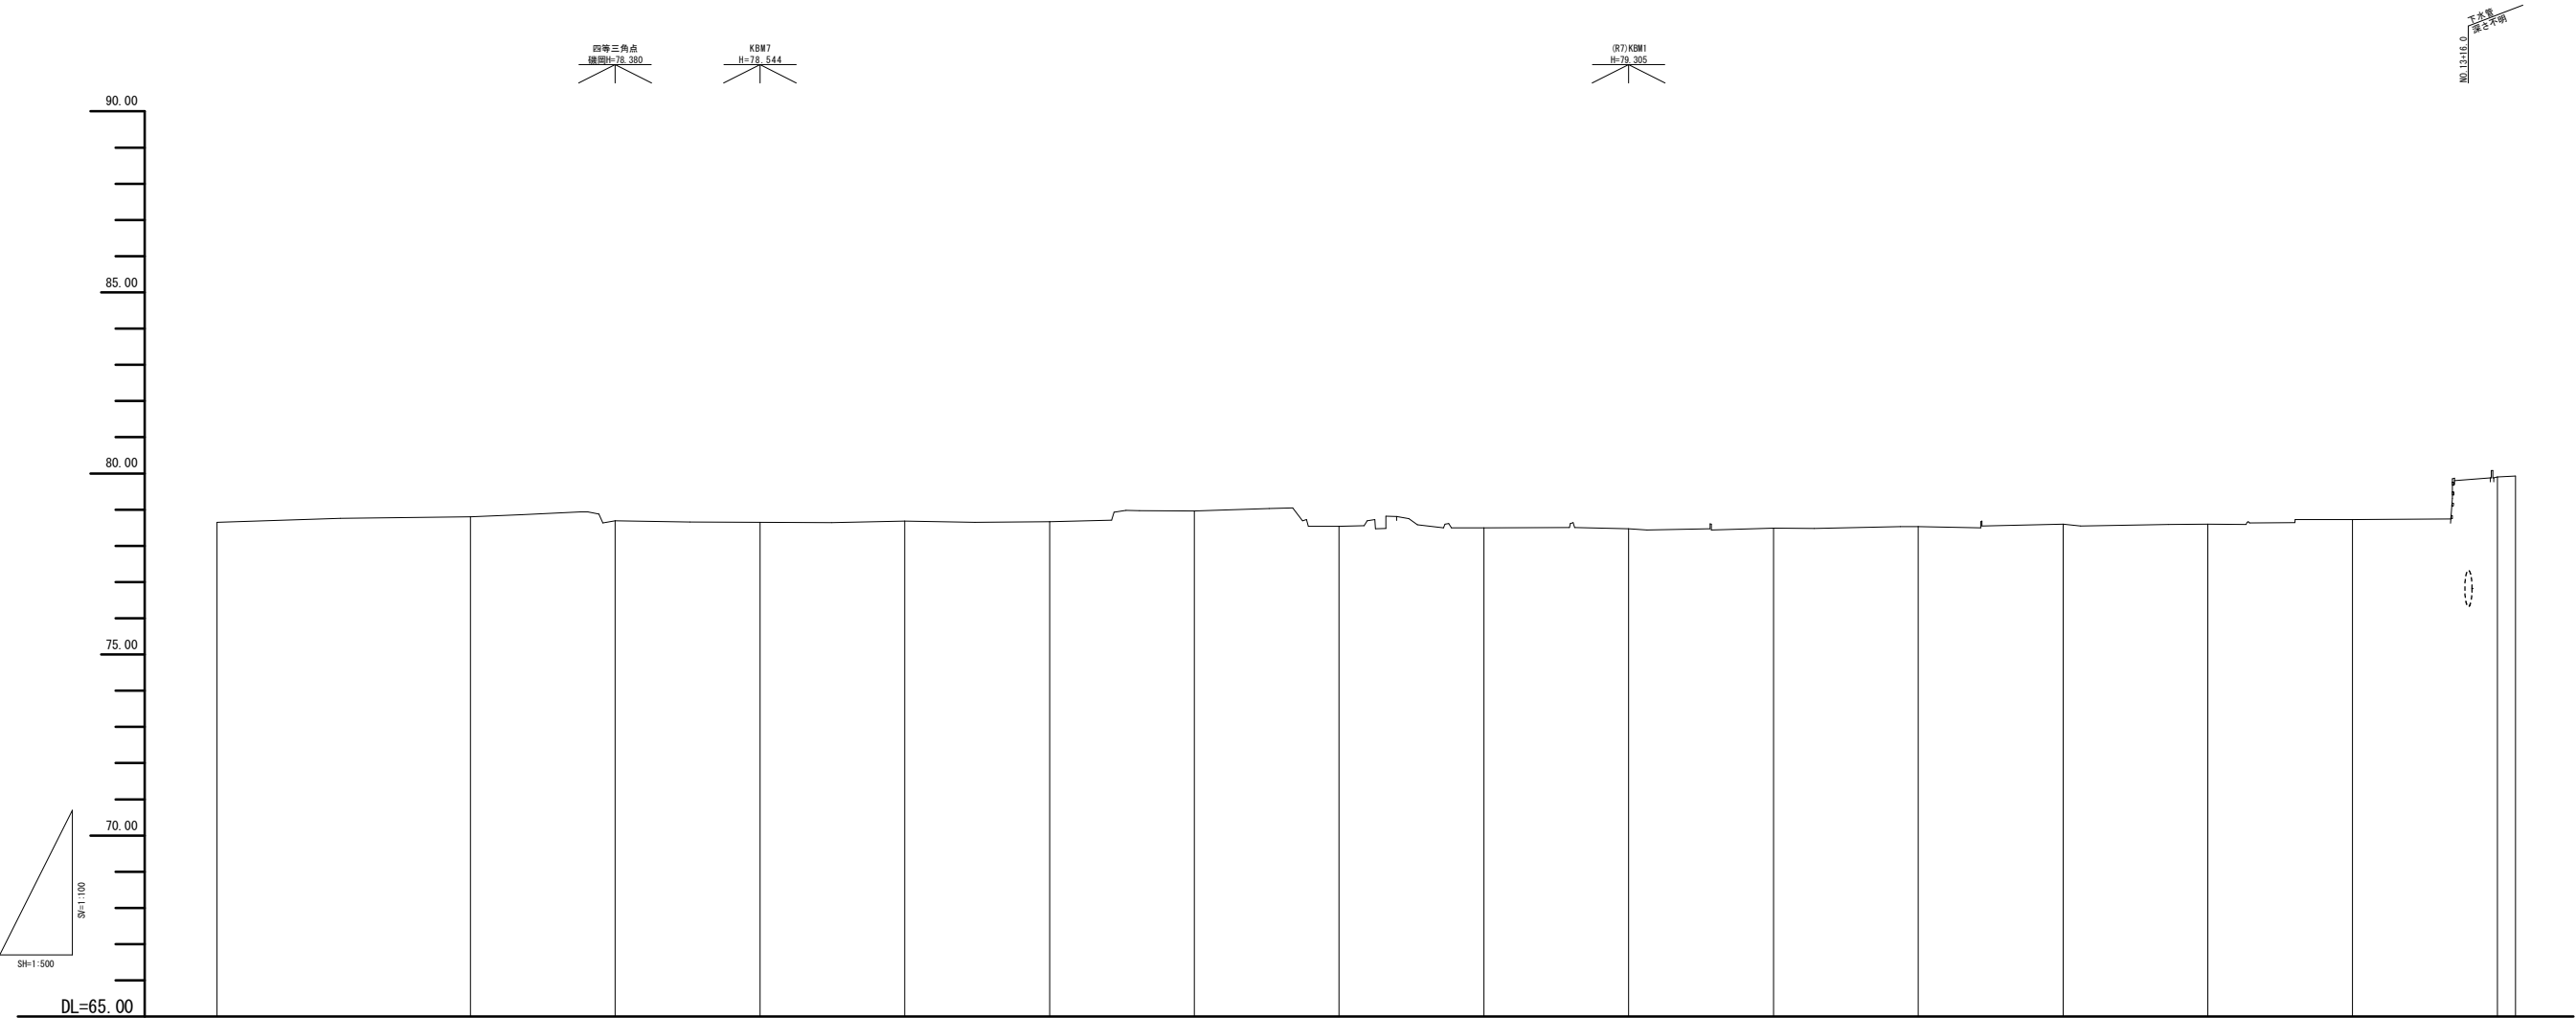


勾配	
盛土	
切土	
計画高	
地盤高	75.65, 75.80, 75.69, 75.65, 75.68, 75.67, 75.96, 75.54, 75.50, 75.47, 75.49, 75.53, 75.60, 75.60, 75.73, 75.90, 75.93
追加距離	-35.000, 0.000, 20.000, 40.000, 60.000, 80.000, 100.000, 120.000, 140.000, 160.000, 180.000, 200.000, 220.000, 240.000, 260.000, 280.000, 282.500
単距離	35.000, 0.000, 20.000, 20.000, 20.000, 20.000, 20.000, 20.000, 20.000, 20.000, 20.000, 20.000, 20.000, 20.000, 20.000, 2.500
測点名	NO.0-35, NO.0, NO.1, NO.2, NO.3, NO.4, NO.5, NO.6, NO.7, NO.8, NO.9, NO.10, NO.11, NO.12, NO.13, NO.14, NO.14, NO.15
曲線	
片勾配 摺付け図	

工事名	令和7年度 (仮称)「道の駅かみのかわ」 測量業務委託(委R7-058)		
図面名	縦断図		
作成年月日	令和 8 年 3 月 16 日		
縮尺	V=1:100 H=1:500	図面番号	1 / 1
会社名	バスキン工業株式会社		
事務所名	上三川町 商工課		

S=1 : 500


50%縮小

 

事務所名	上三川町 商工課
------	----------

横断図 S=1:500


50%縮小

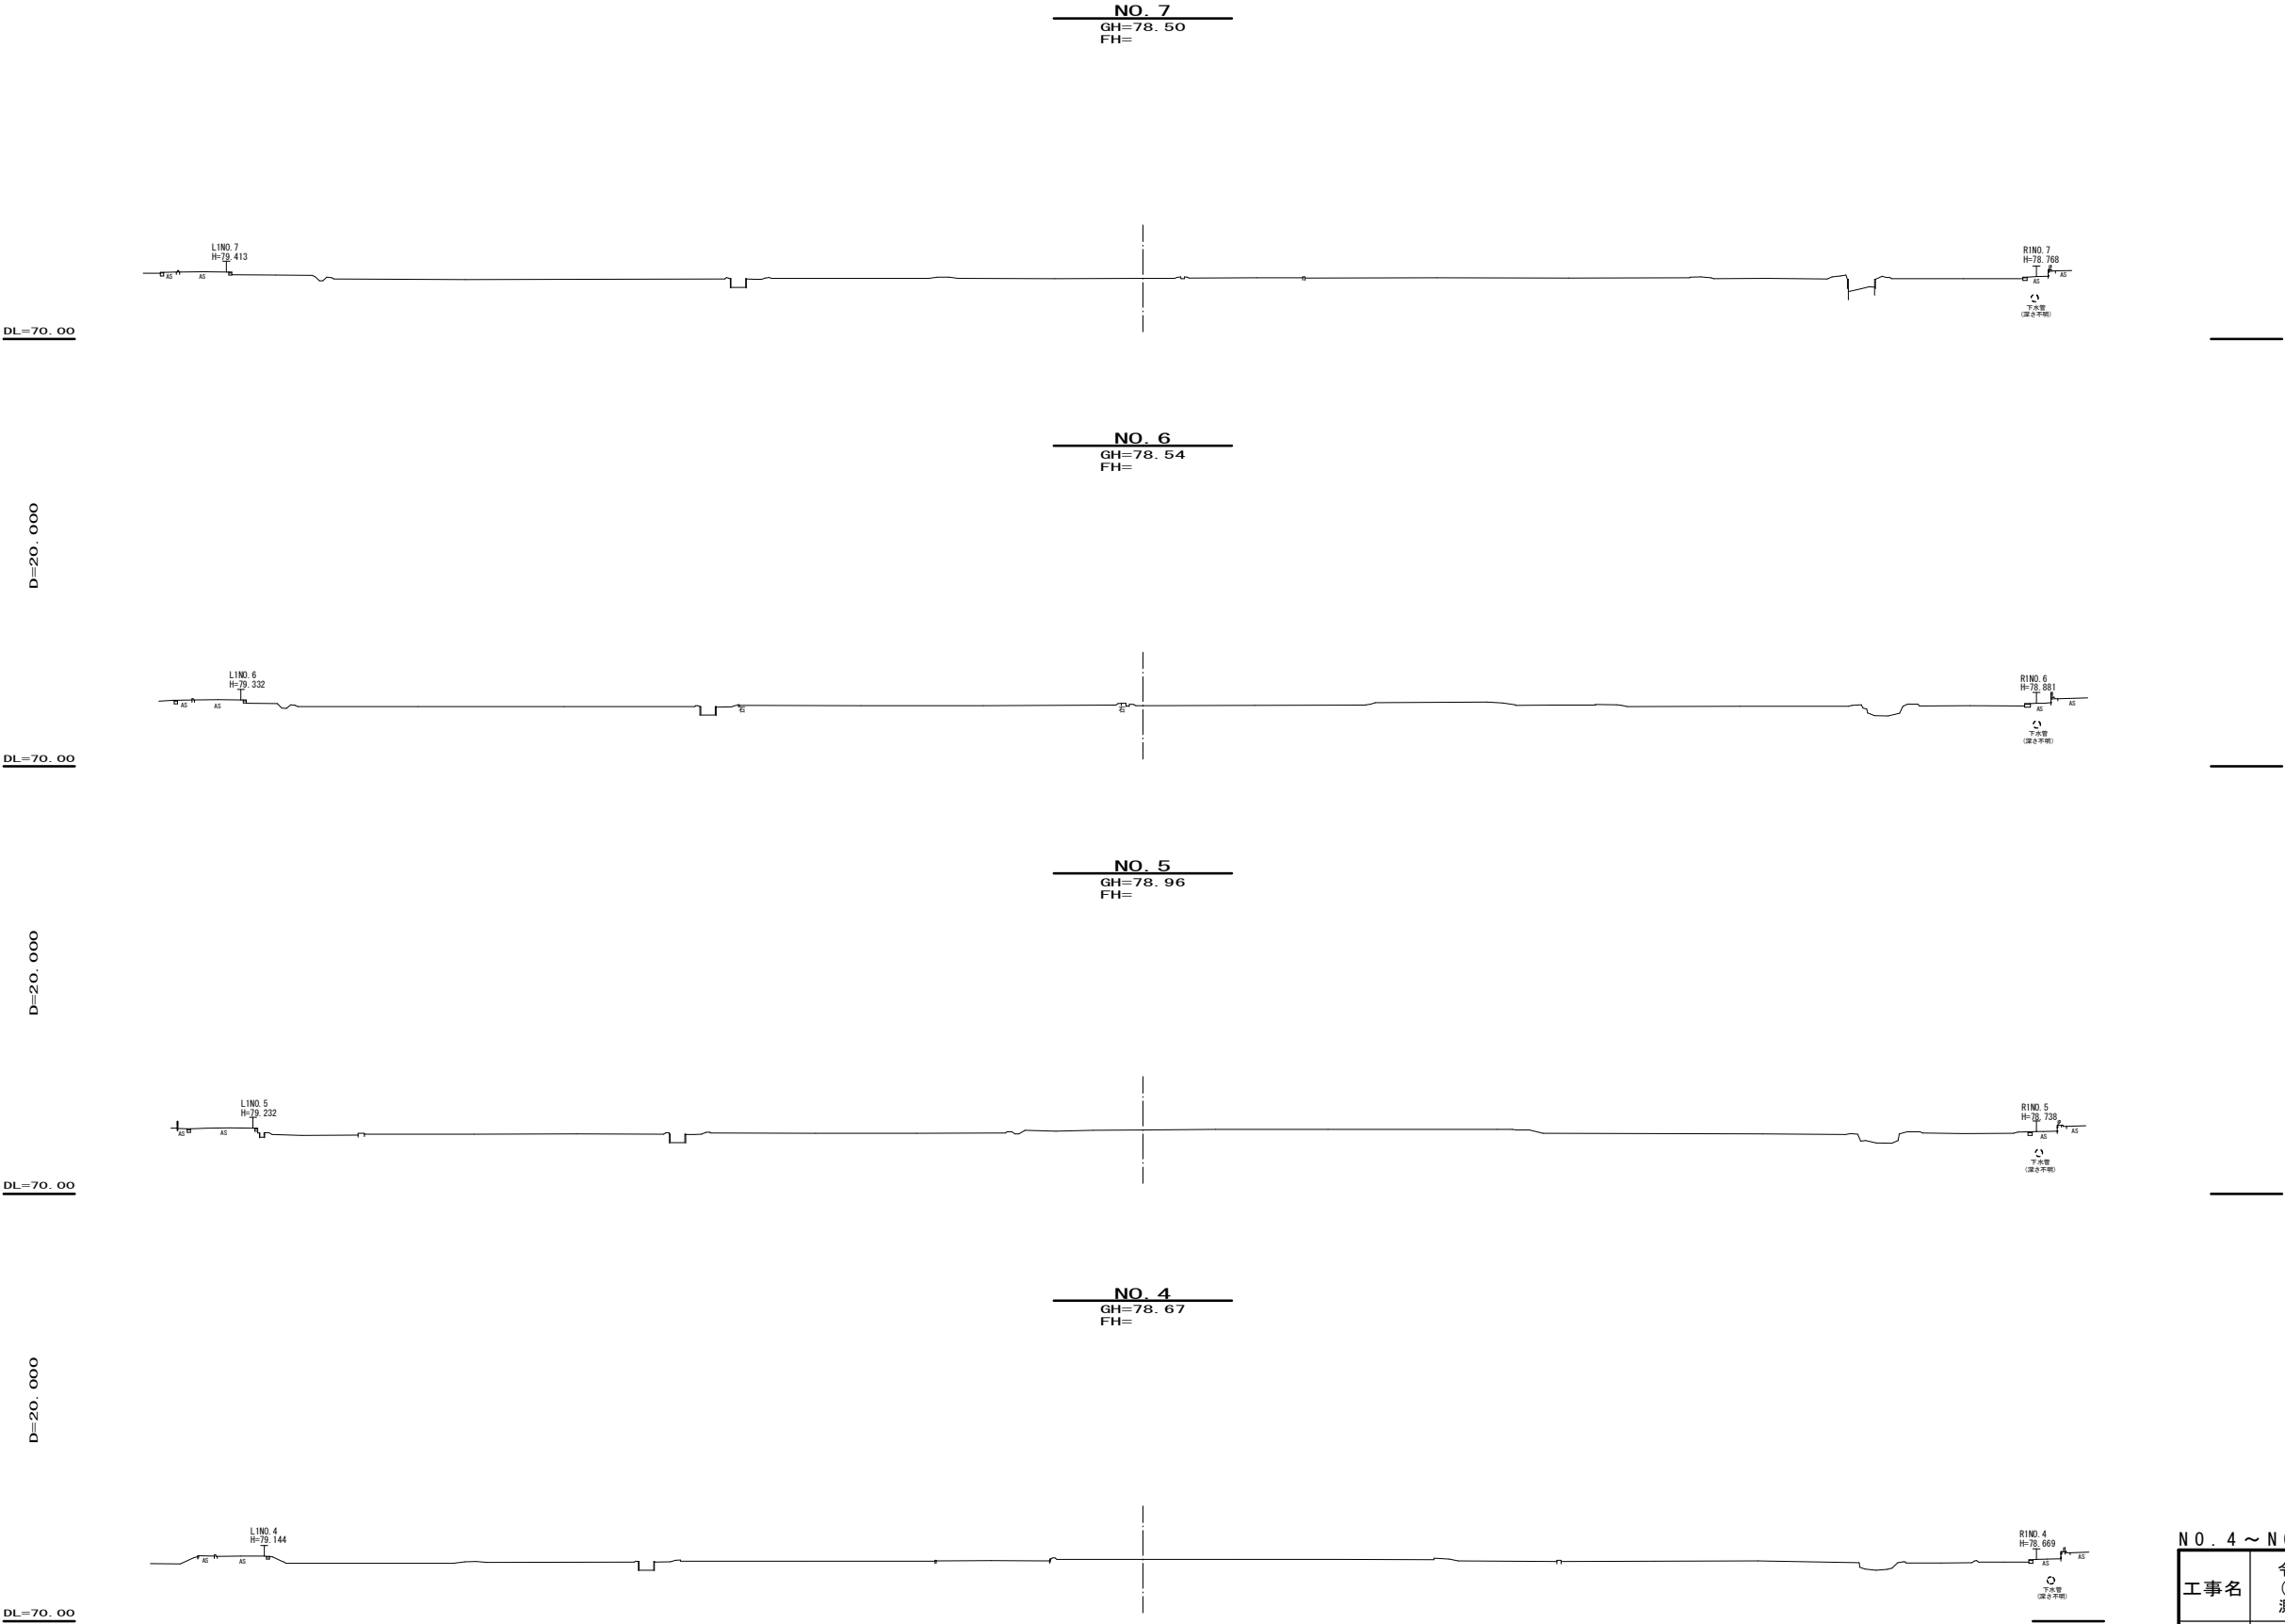

NO. 4 ~ NO. 7			
工事名	令和7年度 (仮称)「道の駅かみのかわ」 測量業務委託 (委R7-058)		
図面名	横断図		
作成年月日	令和 8 年 3 月 16 日		
縮 尺	S=1:500	図面番号	2 / 4
会社名	パスキン工業株式会社		
事務所名	上三川町 商工課		

横断図 S=1:500


50%縮小

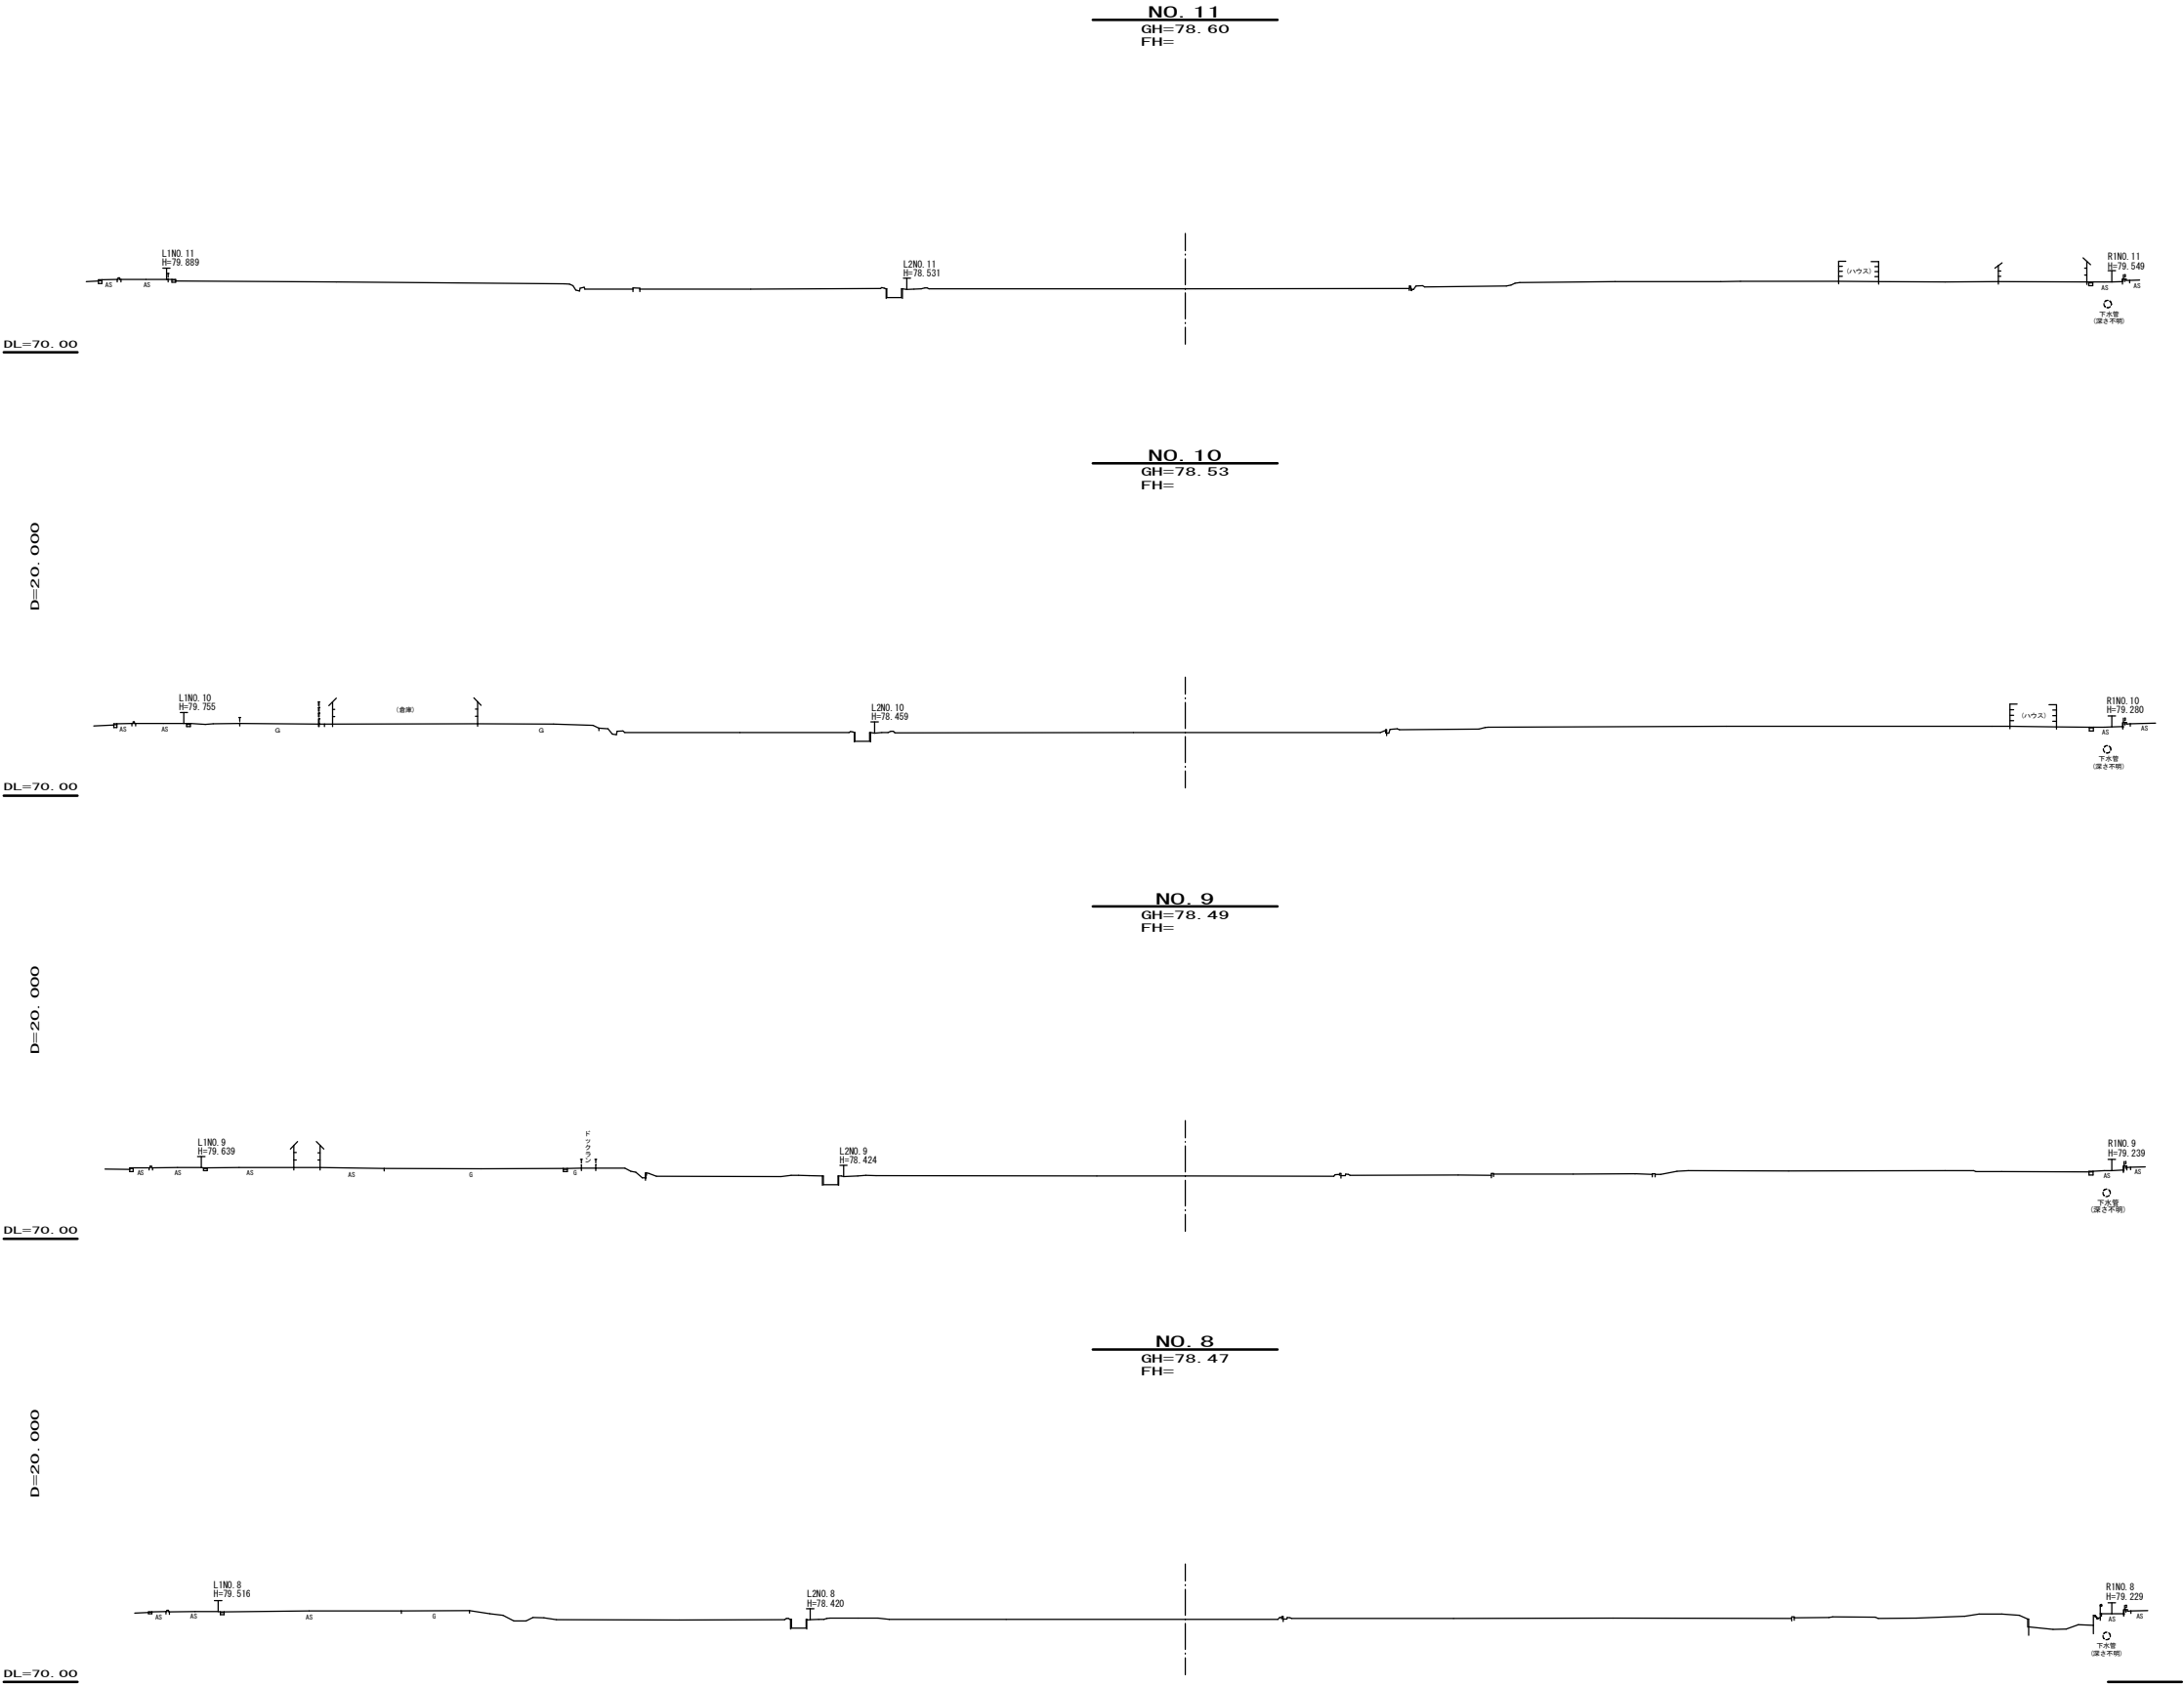

NO. 8 ~ NO. 11			
工事名	令和7年度 (仮称)「道の駅かみのかわ」 測量業務委託(委R7-058)		
図面名	横断図		
作成年月日	令和8年3月16日		
縮尺	S=1:500	図面番号	3 / 4
会社名	パスキン工業株式会社		
事務所名	上三川町 商工課		

横断図 S=1:500

50%縮小

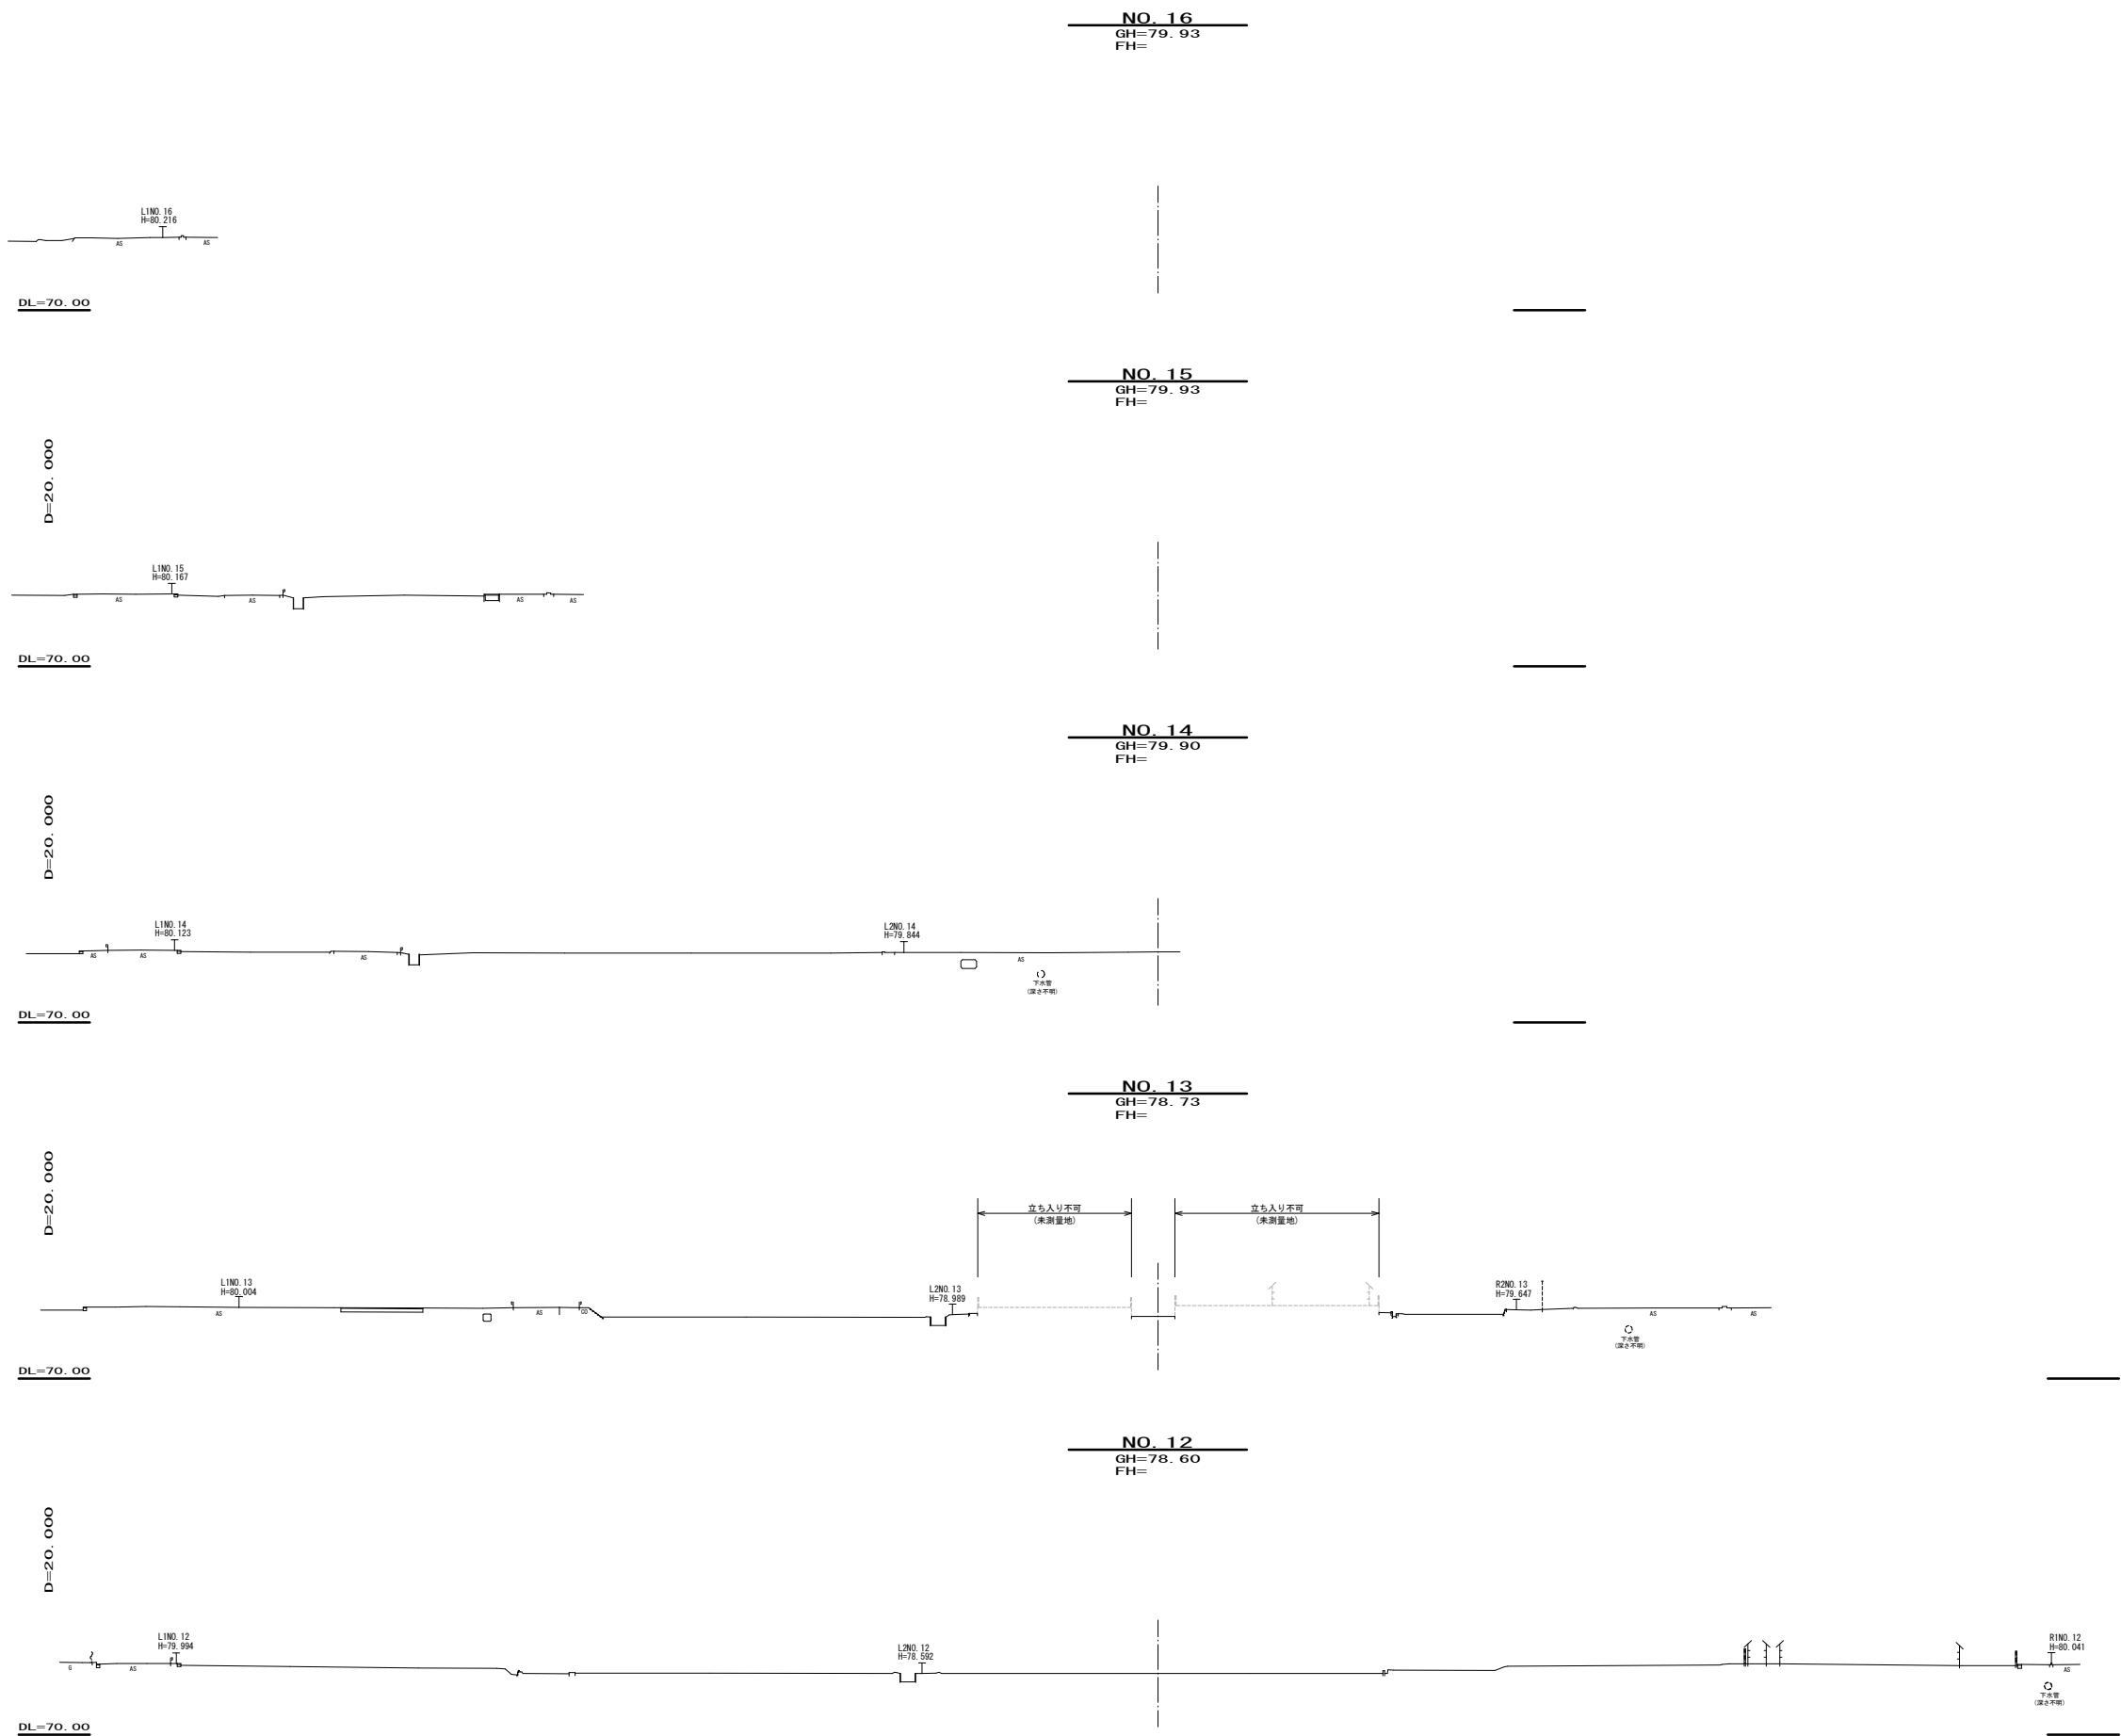

N O . 1 2 ～ N O . 1 6			
工事名	令和7年度 (仮称)「道の駅かみのかわ」 測量業務委託 (委R7-058)		
図面名	横断図		
作成年月日	令和 8 年 3 月 16 日		
縮 尺	S=1:500	図面番号	4 / 4
会社名	パスキン工業株式会社		
事務所名	上三川町 商工課		