


■B1階用途別床面積 1:400

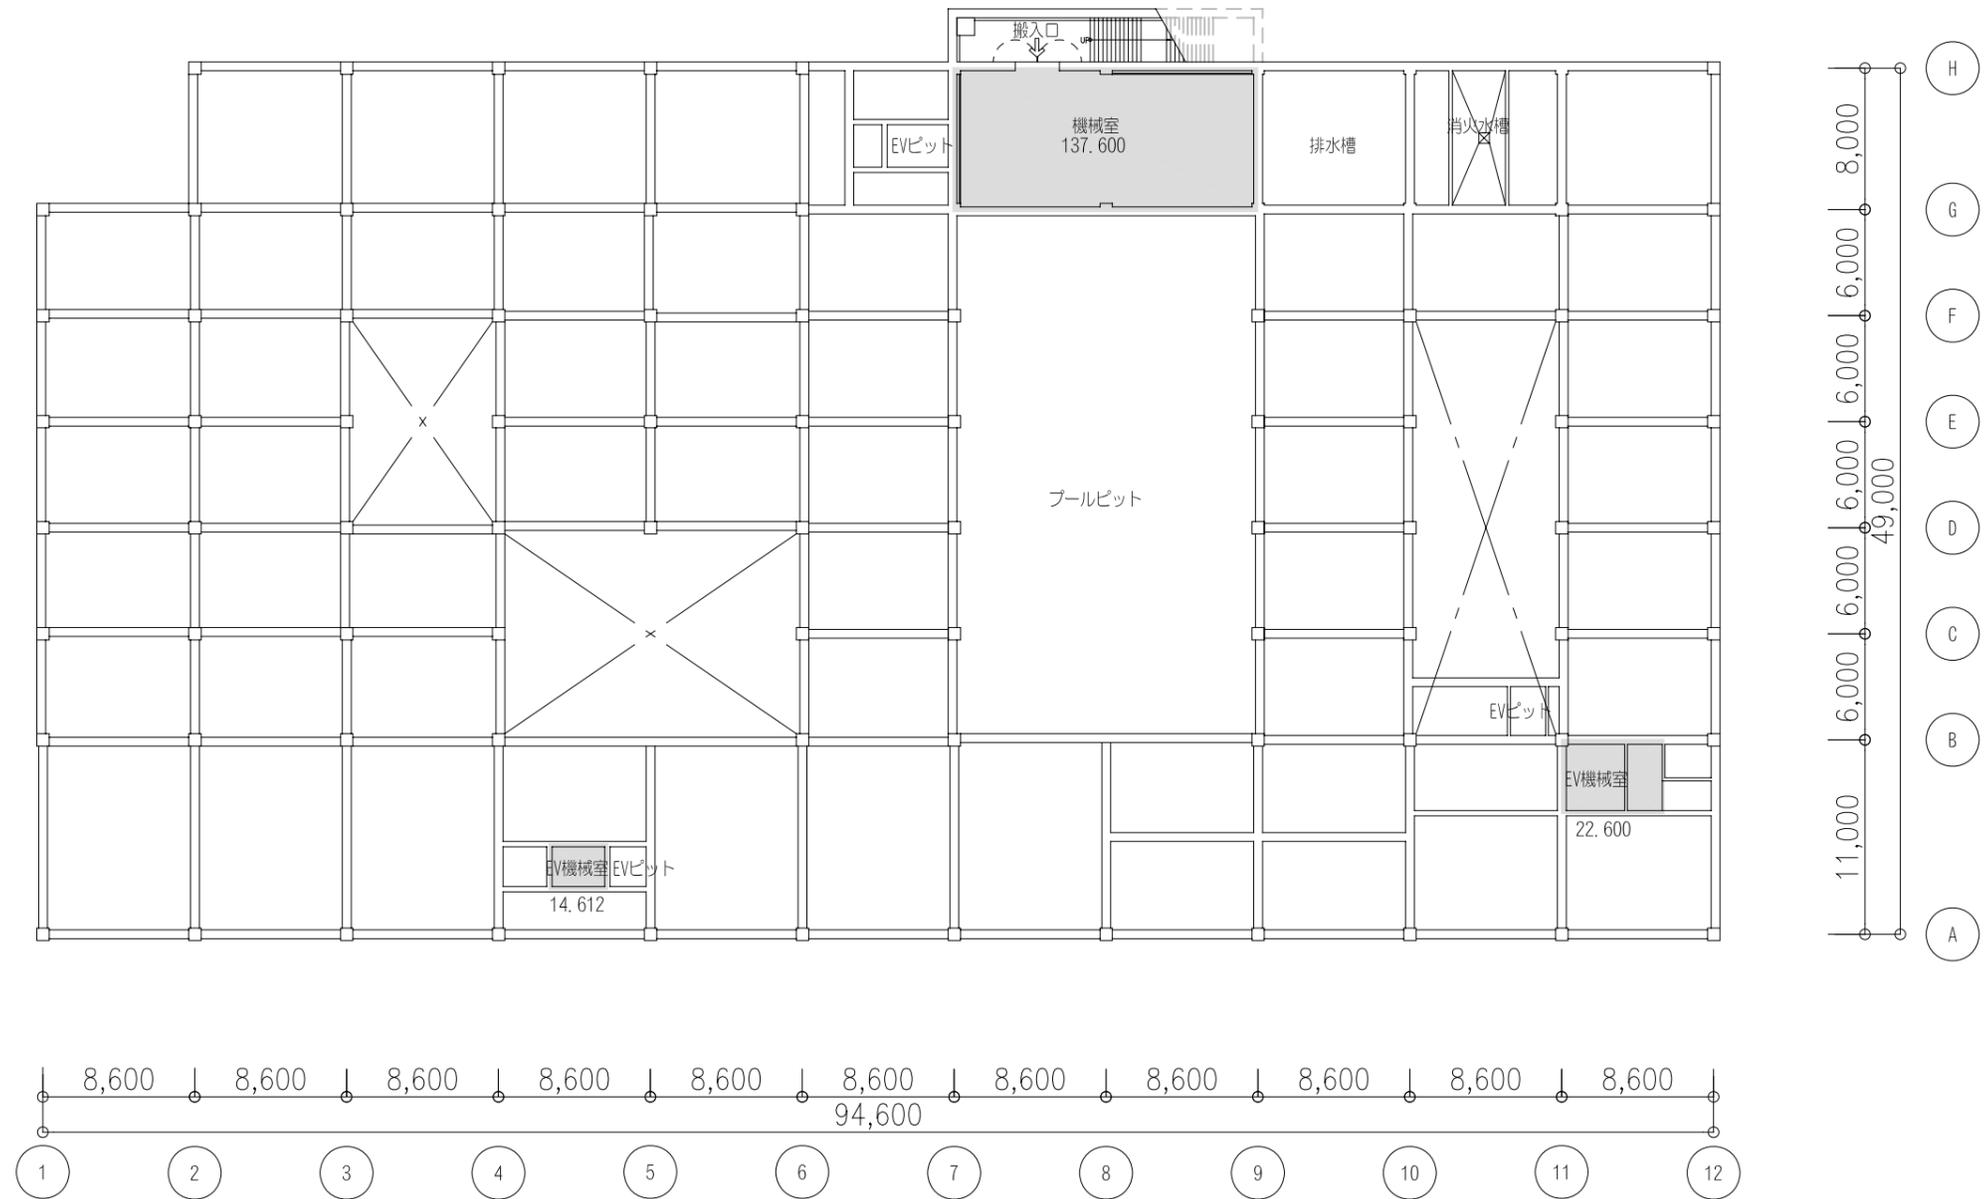

■用途別面積表

基本機能	階層	室名	面積(m ²)	備考
保健センター機能	1階	ラウンジ	43.794	
		待合スペース	97.299	
		記録保存室	17.654	
		育児相談室	20.806	
		栄養相談室	21.357	
		相談室	19.850	
		診察室	89.143	
		医師控室	22.502	
		準備室	27.895	
		湯沸1	4.415	
		臨床検査室	4.212	
		検診ホール	215.953	
		倉庫1	25.048	
		トイレ	53.133	
		共用部	48.146	
		面積小計		711.207
町民交流センター機能	1階	ラウンジ2	64.679	
		浴室1(+脱衣1)	93.217	
		浴室2(+脱衣2)	93.322	
		サウナ(浴室1及び2)	38.692	H23新設
		大広間	88.419	
		カラオケルーム1及び2	40.685	
		パントリー	30.613	
		チケット売り場	4.638	
		トイレ	66.222	
		共用部	115.259	
		面積小計		635.746

基本機能	階層	室名	面積(m ²)	備考
青少年健全育成機能	2階	事務室2	38.238	
		勉強室・図書コーナー	114.688	
		遊戯室	125.500	
		観察室	7.584	
		倉庫4	6.992	
		音楽室	28.913	
		創作室	57.655	
		トイレ	27.930	
		共用部	43.435	
		面積小計		450.935
総合健康活動促進機能	1階	プール用更衣・シャワー室(男子)	63.807	
		プール用更衣・シャワー室(女子)	76.817	
		事務・記録室	26.629	
		採暖室	9.779	
		温水プール	544.457	
		器具庫	14.954	
		共用部	59.488	
	2階	フィットネス用更衣・シャワー室(男子)	43.559	
		フィットネス用更衣・シャワー室(女子)	40.798	
		エアロビクススタジオ	134.058	
		マシンスタジオ	202.513	
リラクゼーション	40.400			
ミーティングルーム2	21.897			
共用部	106.921			
面積小計		1386.077		

基本機能	階層	室名	面積(m ²)	備考
保健福祉関連諸機能	1階	ロビー	65.154	
		ミーティングルーム	21.189	
		事務室	185.804	
		共用相談室1	12.206	
		共用相談室2	12.332	
		職員更衣室1	14.970	
		職員更衣室2	14.389	
		守衛室	16.047	
		倉庫2	16.798	
		倉庫3	38.523	
		団体事務室	90.811	
		レストラン・厨房	119.486	
		託児室	46.604	
	授乳・調乳室	15.015		
	共用部	189.655		
	2階	中会議室	58.443	
		大会議室及び倉庫	181.661	
		栄養指導室	139.632	
		倉庫6	19.776	
		ホワイエ	122.108	
共用部		181.004		
面積小計		1561.607		
共通・その他	地階	機械室	137.600	
		EV機械室1	14.612	
		EV機械室2	22.600	
	1階	コリドー及びエントランスホール	794.507	
		トイレ	76.624	
		ACR1	48.036	
		ACR2	54.055	
		消化ポンプ室 ゴミ置場	21.440 27.800	
	2階	コリドー2階	468.132	
		ACR3 トイレ	71.200 80.612	
面積小計		1817.218		

合計面積	6,562.79 m ²	H24.4.1現在
------	-------------------------	-----------