


盤 負荷表 NO. 6

幹線NO 及び 盤名称	電気方式	幹線 サイズ	主幹遮断器 容量 (AF/AT)	分岐遮断器 容量 (AF/AT)	リレー 他	回路 NO	負荷容量 (VA)		備 考
							照明	その他	
M-5A	1φ3W 210/105V	EM-CET 38 [□] (M-4A3 [□])	iogTB	PL					M-5Bへ
				MCB 3P 50/50					
				ELB 2P 50/20		①	2118		照明
				ELB 2P 50/20		②	1278		照明
				ELB 2P 50/20		③			FE

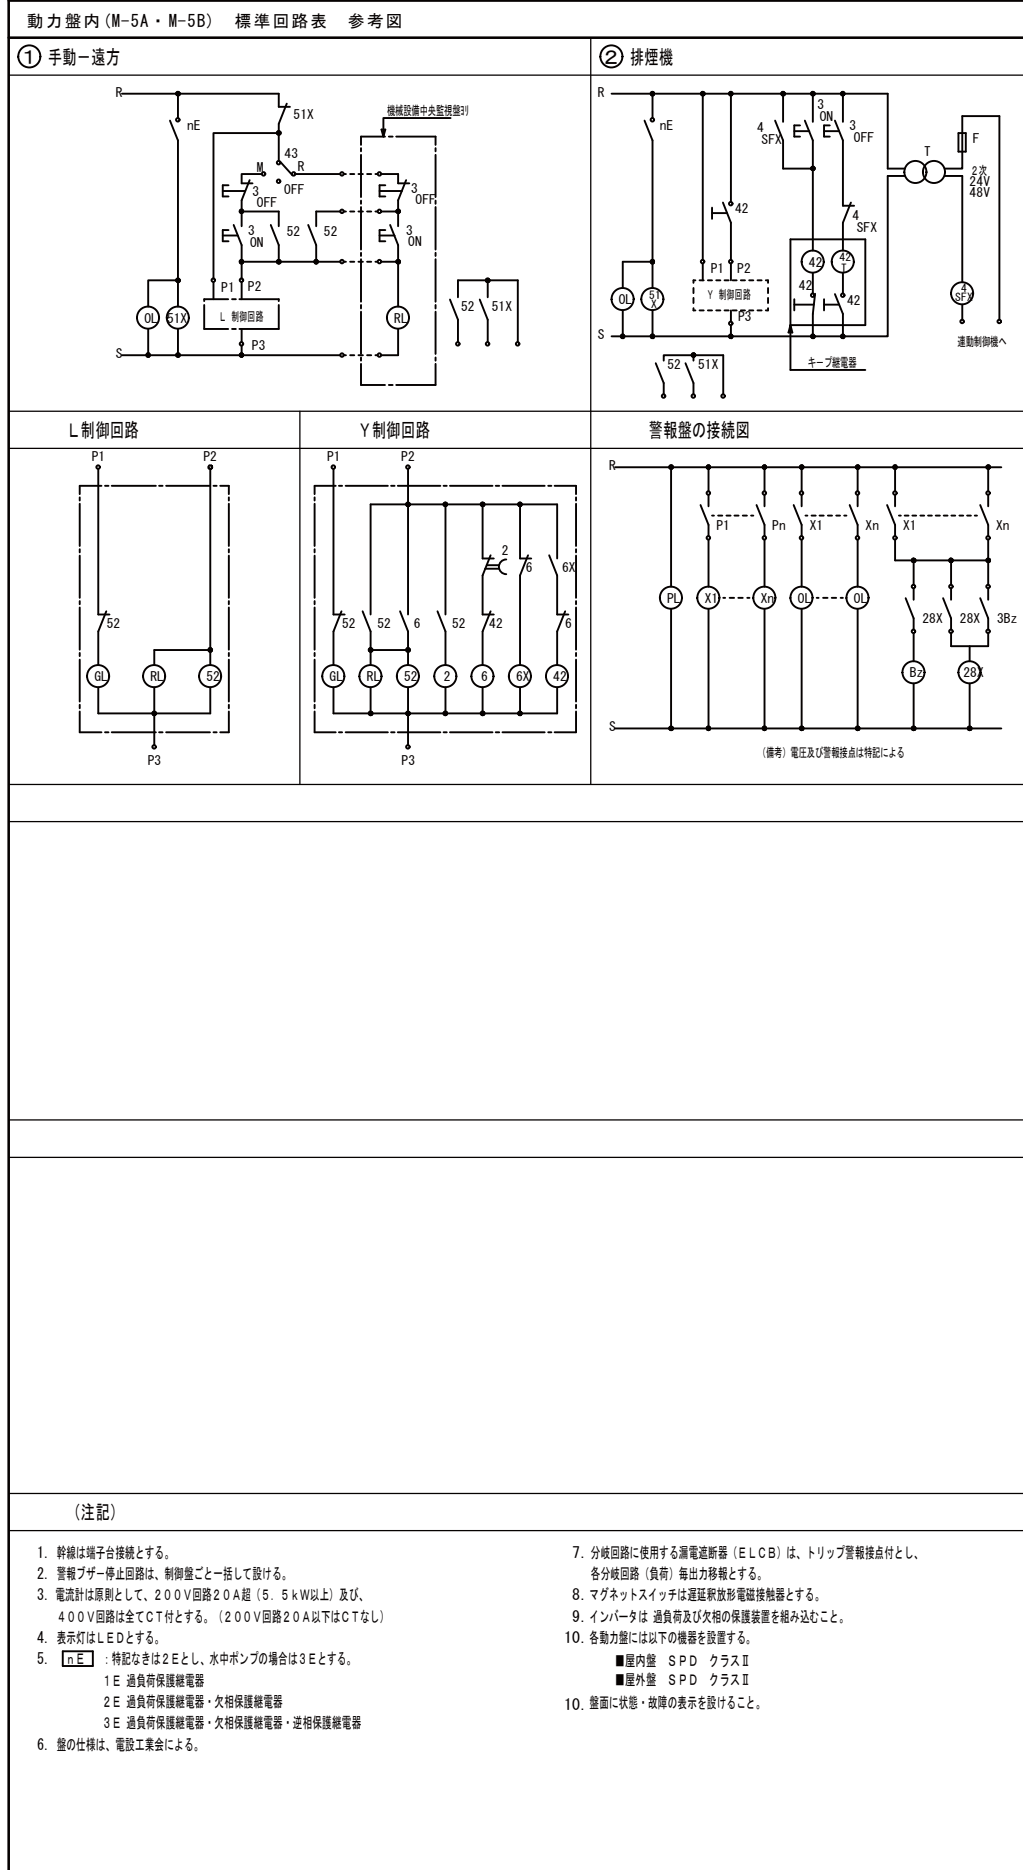

端子盤仕様								
内容	盤名称	T-1M (1FEPS) 壁掛自立型	T-1A (1F) 壁掛自立型 上部が外付	T-1B (1F) 壁掛自立型 上部が外付	T-1C (1F) 壁掛自立型 上部が外付	T-2M (2FEPS) 壁掛自立型	T-2A (2F) 壁掛自立型 上部が外付	複合防災盤部 (2F)
構内交換設備		200P+20P	50P	150P	30P+20P	400P+20P	100P	100P
構内情報通信網設備		12'アコン' - 9~4 + n'アコン' 光 + n'アコン' 光(CAT6) + n'アコン' 光(CAT6) + n'アコン' 一式 + 707-SWHUB (スヘ-ス)	n'アコン' 光(CAT6) + n'アコン' 光(CAT6) + n'アコン' 一式 + エッジ-SWHUB (スヘ-ス)	n'アコン' 光(CAT6) + n'アコン' 光(CAT6) + n'アコン' 一式 + エッジ-SWHUB (スヘ-ス)	n'アコン' 光(CAT6) + n'アコン' 光(CAT6) + n'アコン' 一式 + エッジ-SWHUB (スヘ-ス)	12'アコン' - 9~4 + n'アコン' 光 + n'アコン' 光(CAT6) + n'アコン' 光(CAT6) + n'アコン' 一式 + エッジ-SWHUB (スヘ-ス)	n'アコン' 光(CAT6) + n'アコン' 光(CAT6) + n'アコン' 一式 + エッジ-SWHUB (スヘ-ス)	n'アコン' 光(CAT6) + n'アコン' 光(CAT6) + n'アコン' 一式 + エッジ-SWHUB (スヘ-ス)
拡声設備					10P	20P		40P
誘導支援設備					10P	10P		10P
監視カメラ設備					分岐機器	分岐機器		
テレビ共同受信設備		CATV-1' - スタ ~ 1 + 1分岐器 ~ 1				1分岐器 ~ 1 + 4分配器 ~ 1		
(実装)		露出コンセント 2P15AE × 2 ~ 1	露出コンセント 2P15AE × 2 ~ 2		露出コンセント 2P15AE × 2 ~ 2	露出コンセント 2P15AE × 2 ~ 1	露出コンセント 2P15AE × 2 ~ 2	
端子盤仕様								
内容	盤名称	T-3M (3FEPS) 壁掛自立型	T-3A (3F) 壁掛自立型 上部が外付	T-3B (3F) 壁掛自立型 上部が外付	T-4M (4FEPS) 壁掛自立型	T-4A (4F) 壁掛自立型 上部が外付	情報用ラック内 (4F)	
構内交換設備	(スヘ-ス)	400P+20P	50P	50P	400P+20P	MDF200P+光BOX (スヘ-ス) + 200P		
構内情報通信網設備 (スヘ-ス)		12'アコン' - 9~2 + n'アコン' 光 + n'アコン' 光(CAT6) + n'アコン' 光(CAT6) + n'アコン' 一式 + 707-SWHUB (スヘ-ス)	n'アコン' 光(CAT6) + n'アコン' 光(CAT6) + n'アコン' 一式 + エッジ-SWHUB (スヘ-ス)	n'アコン' 光(CAT6) + n'アコン' 光(CAT6) + n'アコン' 一式 + エッジ-SWHUB (スヘ-ス)	12'アコン' - 9~2 + n'アコン' 光 + n'アコン' 光(CAT6) + n'アコン' 光(CAT6) + n'アコン' 一式 + 707-SWHUB (スヘ-ス)	配線用スヘ-ス	12'アコン' - 9~12 + n'アコン' 光 + n'アコン' 光(CAT6) + n'アコン' 光(CAT6) + n'アコン' 一式 +	
拡声設備 (スヘ-ス)		20P			10P			
誘導支援設備 (スヘ-ス)		10P			10P			
監視カメラ設備 (スヘ-ス)		分岐機器			分岐機器			
テレビ共同受信設備		+ 4分配器 ~ 1			CATV-1' - スタ ~ 1 + 1分岐器 ~ 1 + 4分配器 ~ 1			
(実装)		露出コンセント 2P15AE × 2 ~ 1	露出コンセント 2P15AE × 2 ~ 2		露出コンセント 2P15AE × 2 ~ 2	露出コンセント 2P15AE × 2 ~ 1		

工事名	庁舎内部大規模改修工事	No.	04221	管理建築士	古澤 康夫
図名	動力盤 標準回路表 端子盤仕様	設計	ROG.03	一級建築士登録番号	223925号
		縮尺	A3.N.S	従事する建築士	塚原 好則
		図面No.	E-16	一級建築士登録番号	249808号
代表取締役	三柴 富男	一級建築士登録番号	89479号	従事する建築士	
本社	栃木県宇都宮市大宮1丁目5番8号	TEL	028(622)8928	一級建築士登録番号	